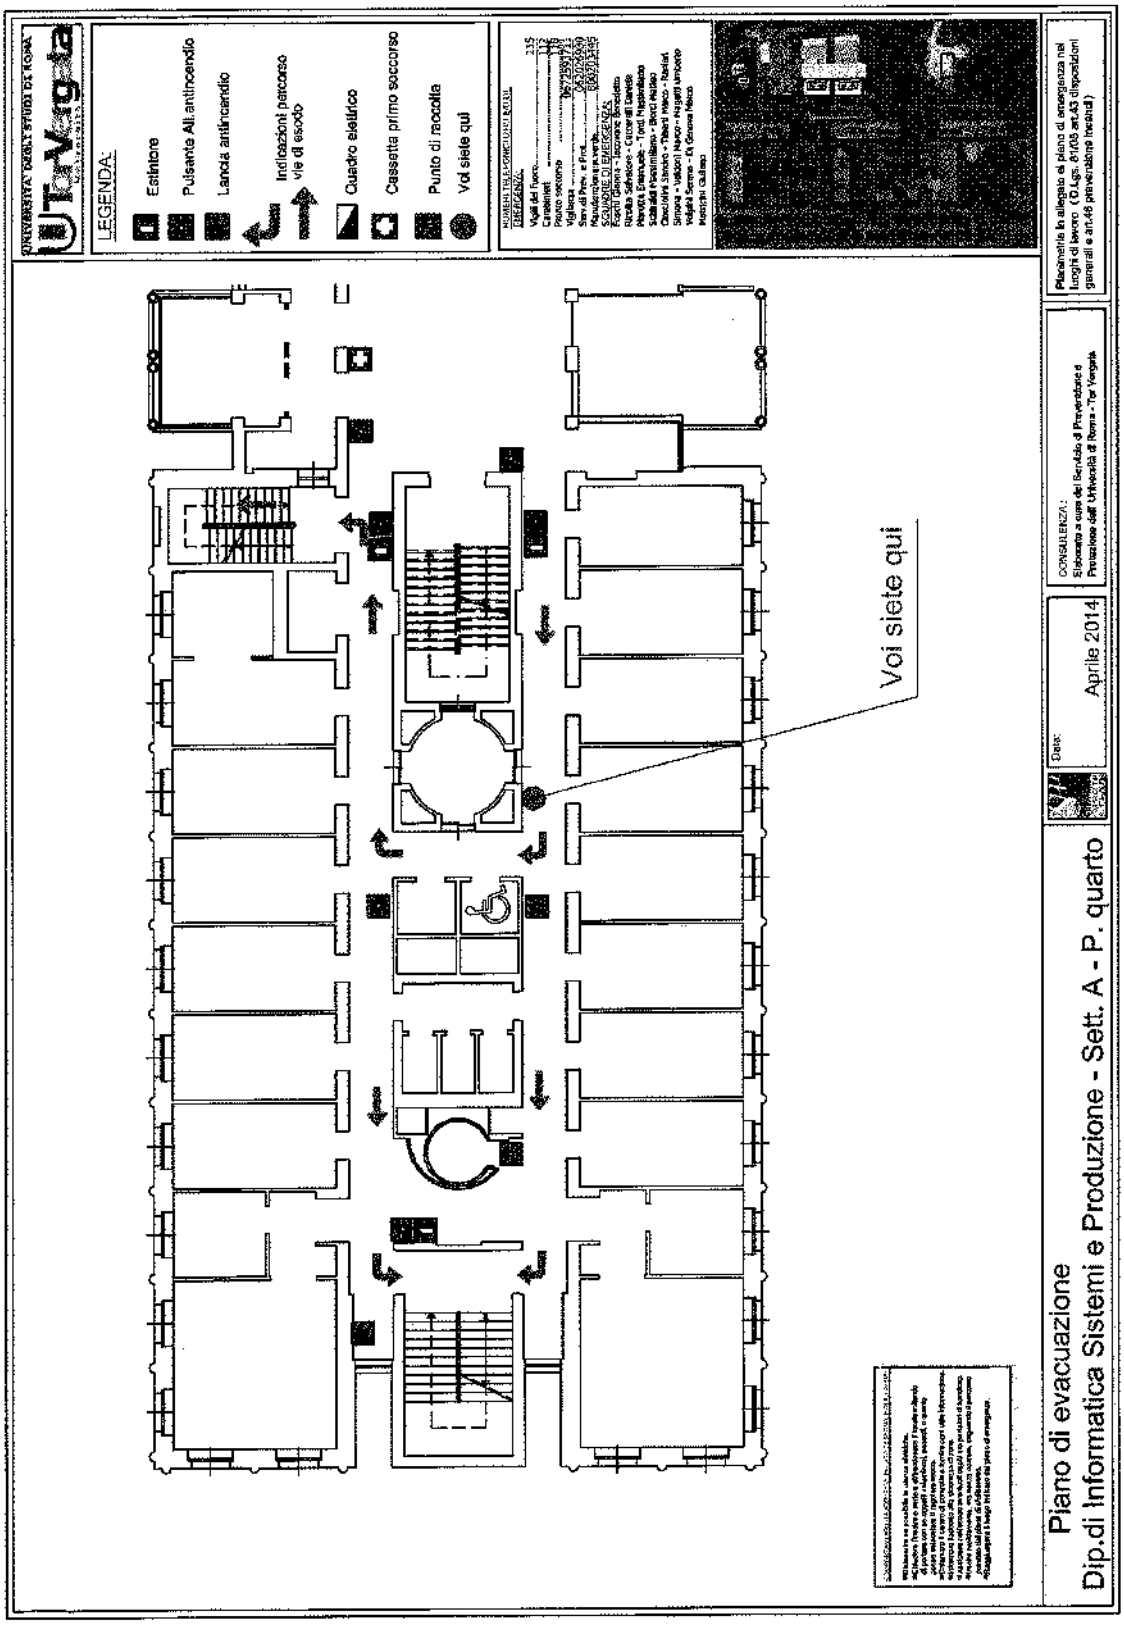
LEGENDA:
Estintore
Pulsante Allarme antincendio
Lancia antincendio
Indicazioni percorso vie di esodo
Quadro elettrico
Cassetta primo soccorso
Punto di raccolta
Voi siete qui
Voi siete qui
Piano di evacuazione
Dip.di Informatica Sistemi e Produzione - Sett. A - P. quarto
Data:
Aprile 2014

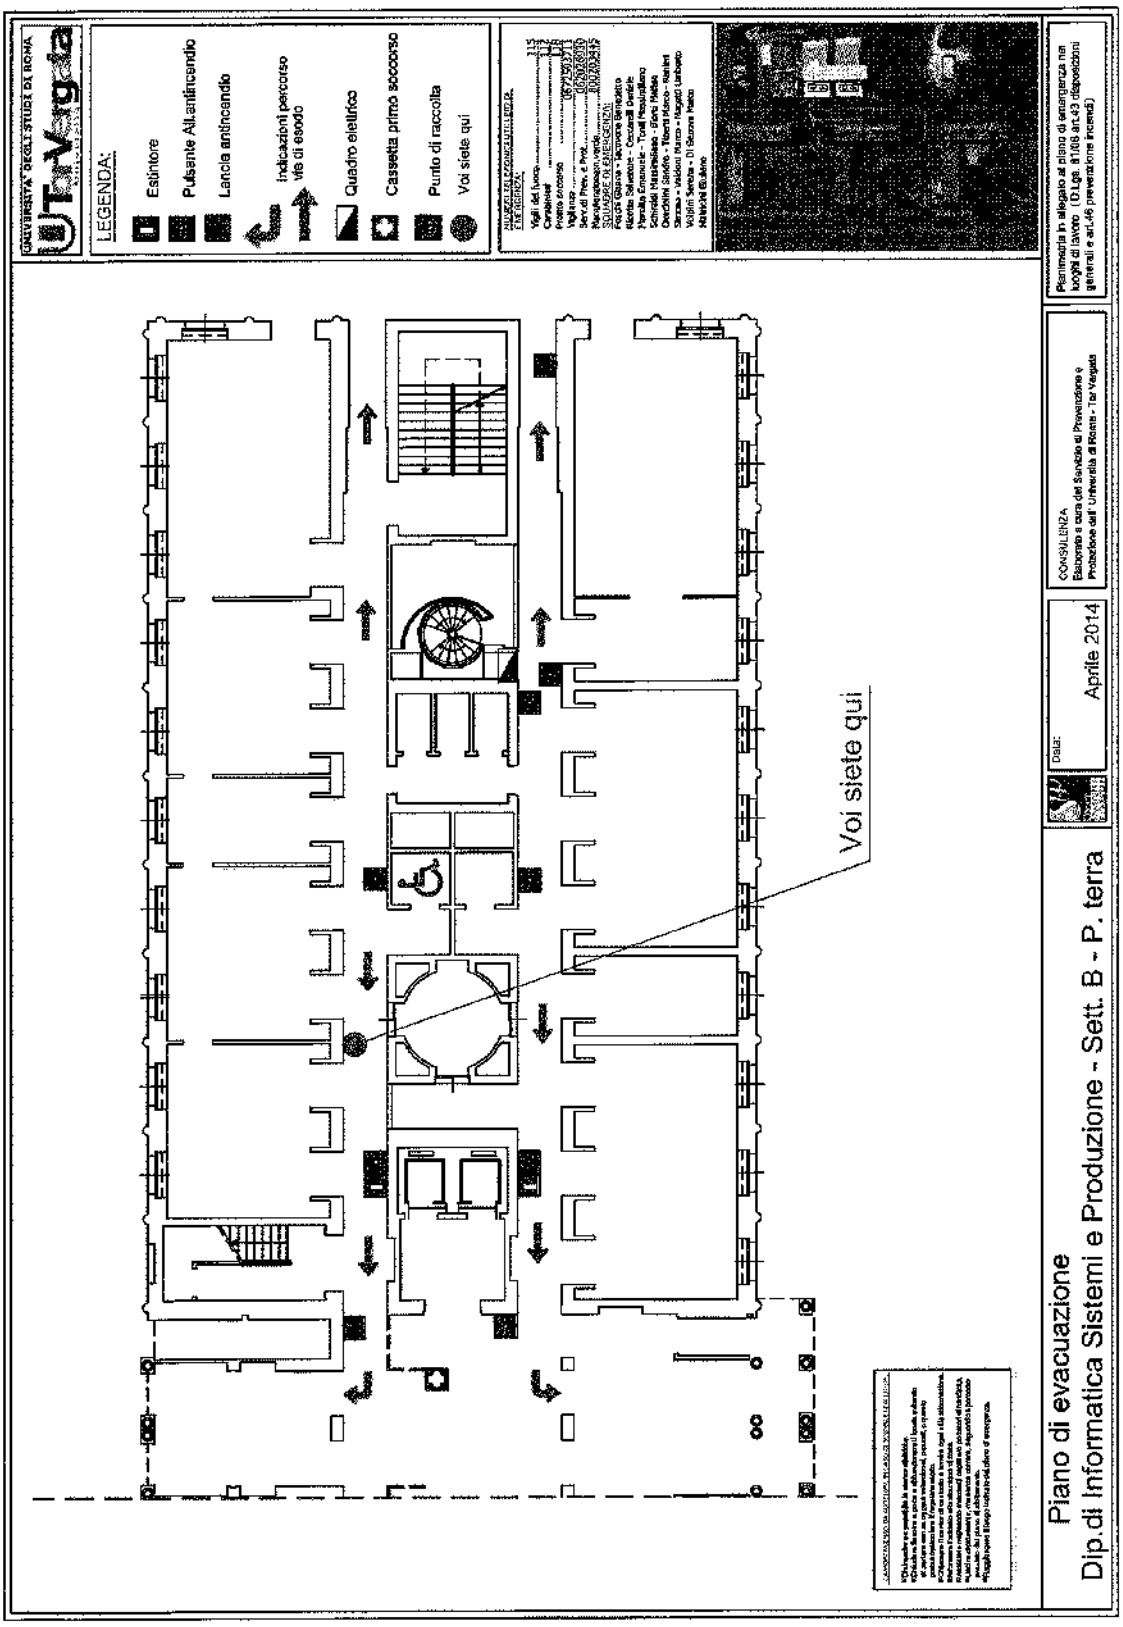
LEGENDA:
Estintore
Pulsante Allarmeincendio
Lancia antincendio
Indicazioni percorso via di esodo
Quadro elettrico
Cassetta primo soccorso
Punto di raccolta
Voi siete qui
Voi siete qui
Piano di evacuazione
Dip.di Informatica Sistemi e Produzione - Sett. B - P. terra
Data:
Aprile 2014
CONSULENZA
Elaborato a cura del Servizio di Prevenzione e Protezione dell' Università di Roma - Tor Vergata

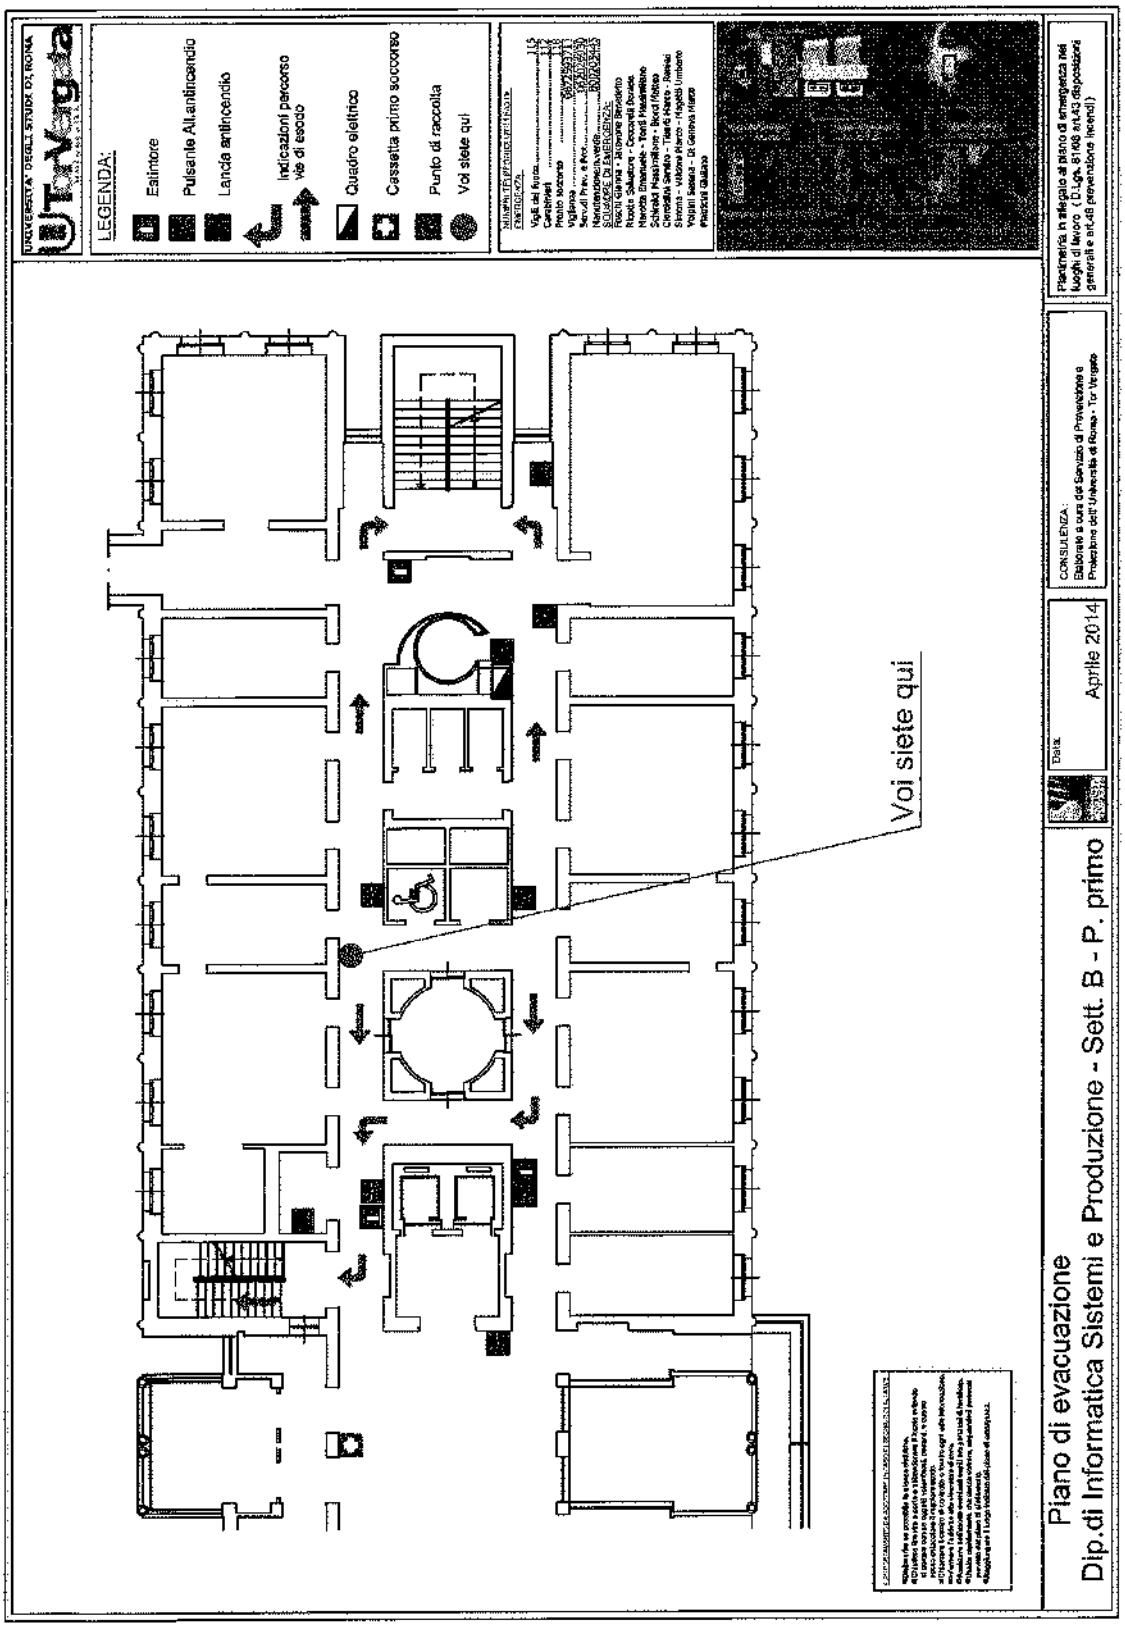
LEGENDA:
Estintore
Pulsante Allarmeantincendio
Lancia antincendio
Indicazioni percorso vie di esodo
Quadro elettrico
Cassetta primo soccorso
Punto di raccolta
Voi siete qui
Voi siete qui
Piano di evacuazione
Dip.di Informatica Sistemi e Produzione - Sett. B - P. primo
Data
Aprile 2014

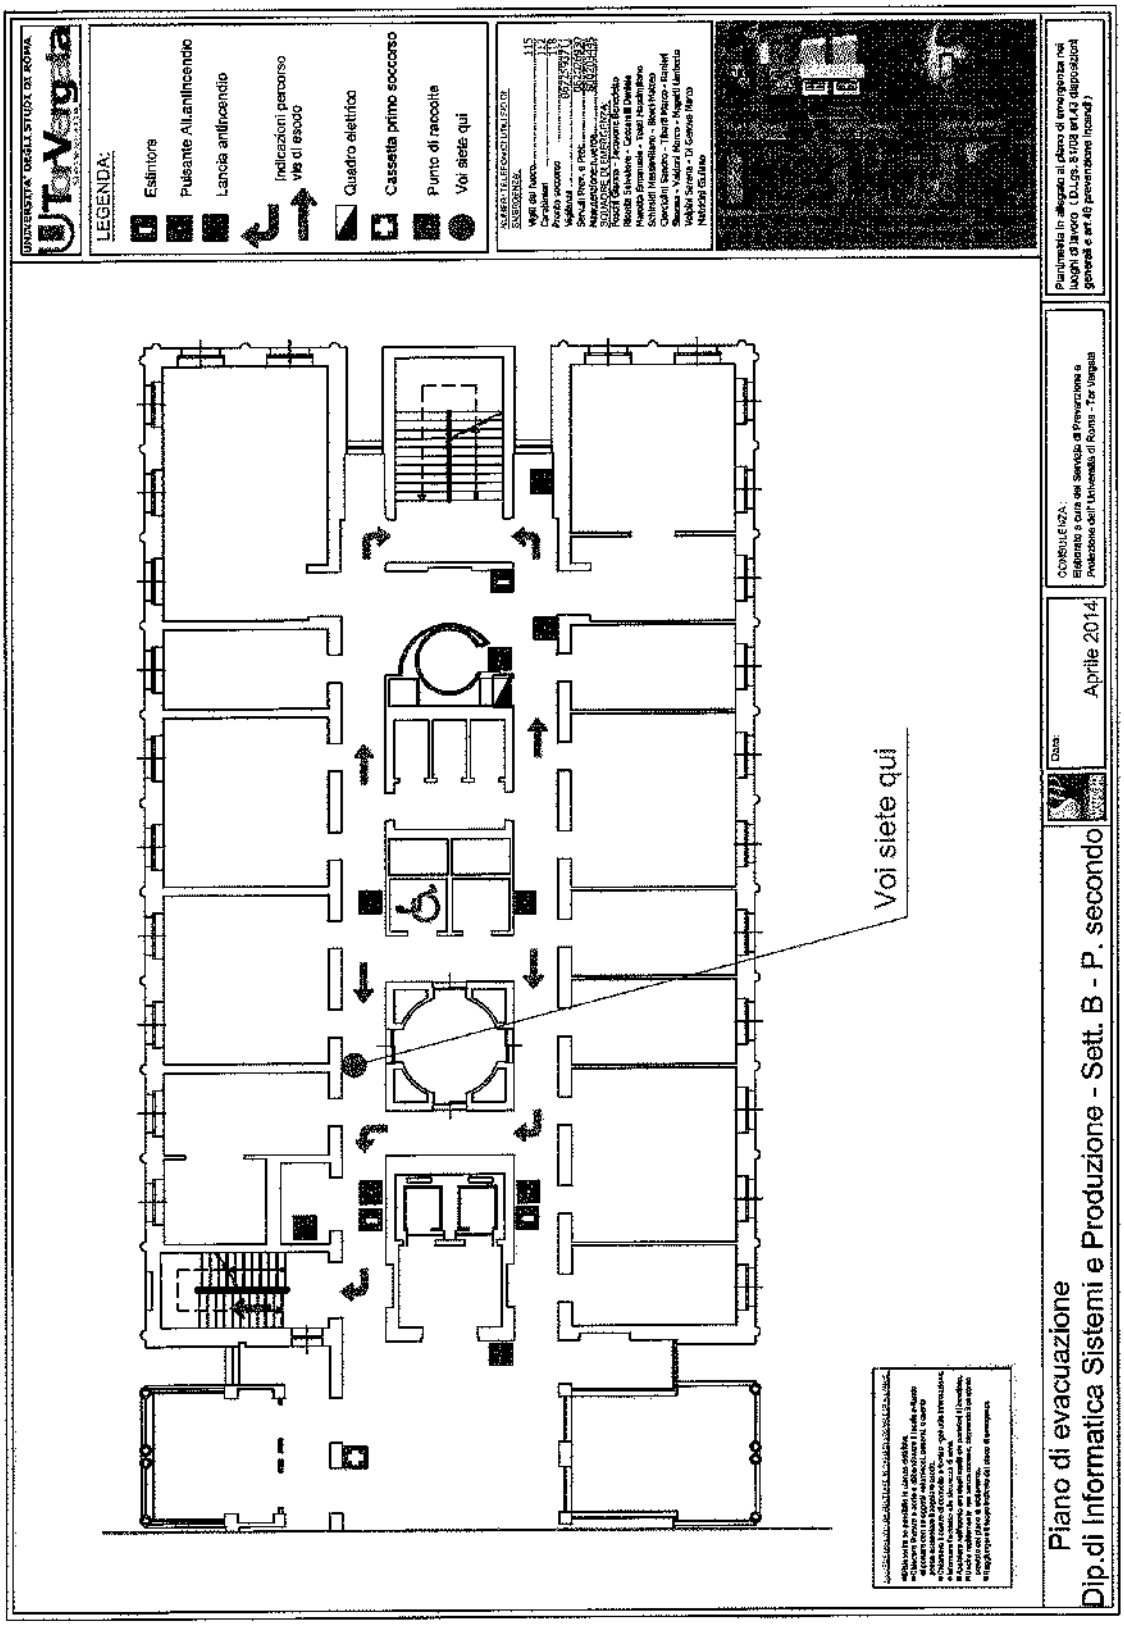
UNIVERSITA' DEGLI STUDI DI ROMA
Tor Vergata
LEGENDA:
Estintore
Pulsante Allarmincendio
Lancia antincendio
Indicazioni percorso vie di esodo
Quadro elettrico
Cassetta primo soccorso
Punto di raccolta
Voi siete qui
NUMERI TELEFONICI UTILI PER IL SOCCORSO
EMERGENZA
Vigili del fuoco 115
Carabinieri 112
Pronto soccorso 118
Vigilanza
Servizi Prev. e Prot.
Medico Competente
SQUADRE DI EMERGENZA
Rocco Giorgio - Pesavento Bortolotto
Ricotta Salvatore - Cesarano Daniela
Marcello Emanuele - Tosti Massimiliano
Schinelli Massimiliano - Block Andrea
Cianciulli Sandro - Tiberti Paolo - Gerlett
Bellini Mauro - Mazzi Roberto - Agnelli Daniela
Valbiri Serena - Di Gennaro Maria
Natrella Giulio
Voi siete qui
Piano di evacuazione
Dip.di Informatica Sistemi e Produzione - Sett. B - P. secondo
Data:
Aprile 2014
CONSULENZA:
Elaborato a cura del Servizio di Prevenzione e Protezione dell'Università di Roma - Tor Vergata
Planimetria in allegato al Piano di emergenza nei luoghi di lavoro (D.Lgs. 81/08 art.43 disposizioni generali e art.46 prevenzione incendi)

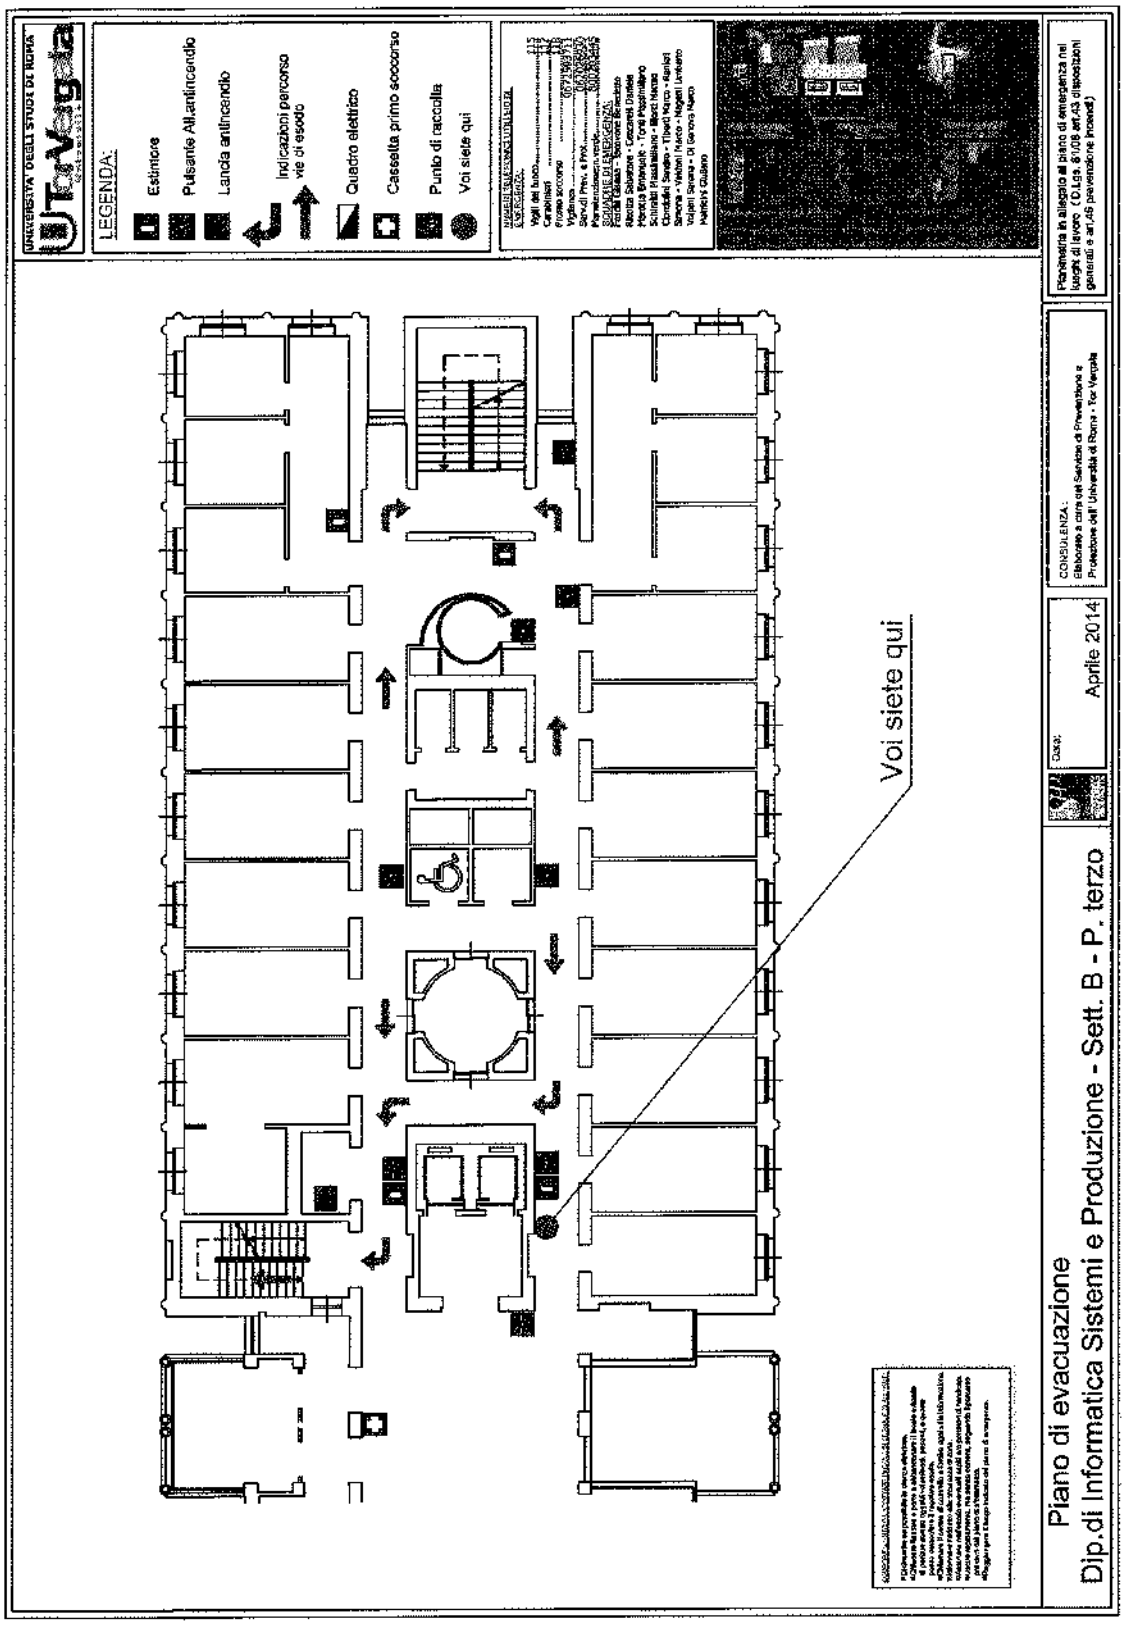
LEGENDA:
Estintore
Pulsante Allarme antincendio
Lancia antincendio
Indicazioni percorso vie di esodo
Quadro elettrico
Cassetta primo soccorso
Punto di raccolta
Voi siete qui
Voi siete qui
Piano di evacuazione
Dip.di Informatica Sistemi e Produzione - Sett. B - P. terzo
Aprile 2014

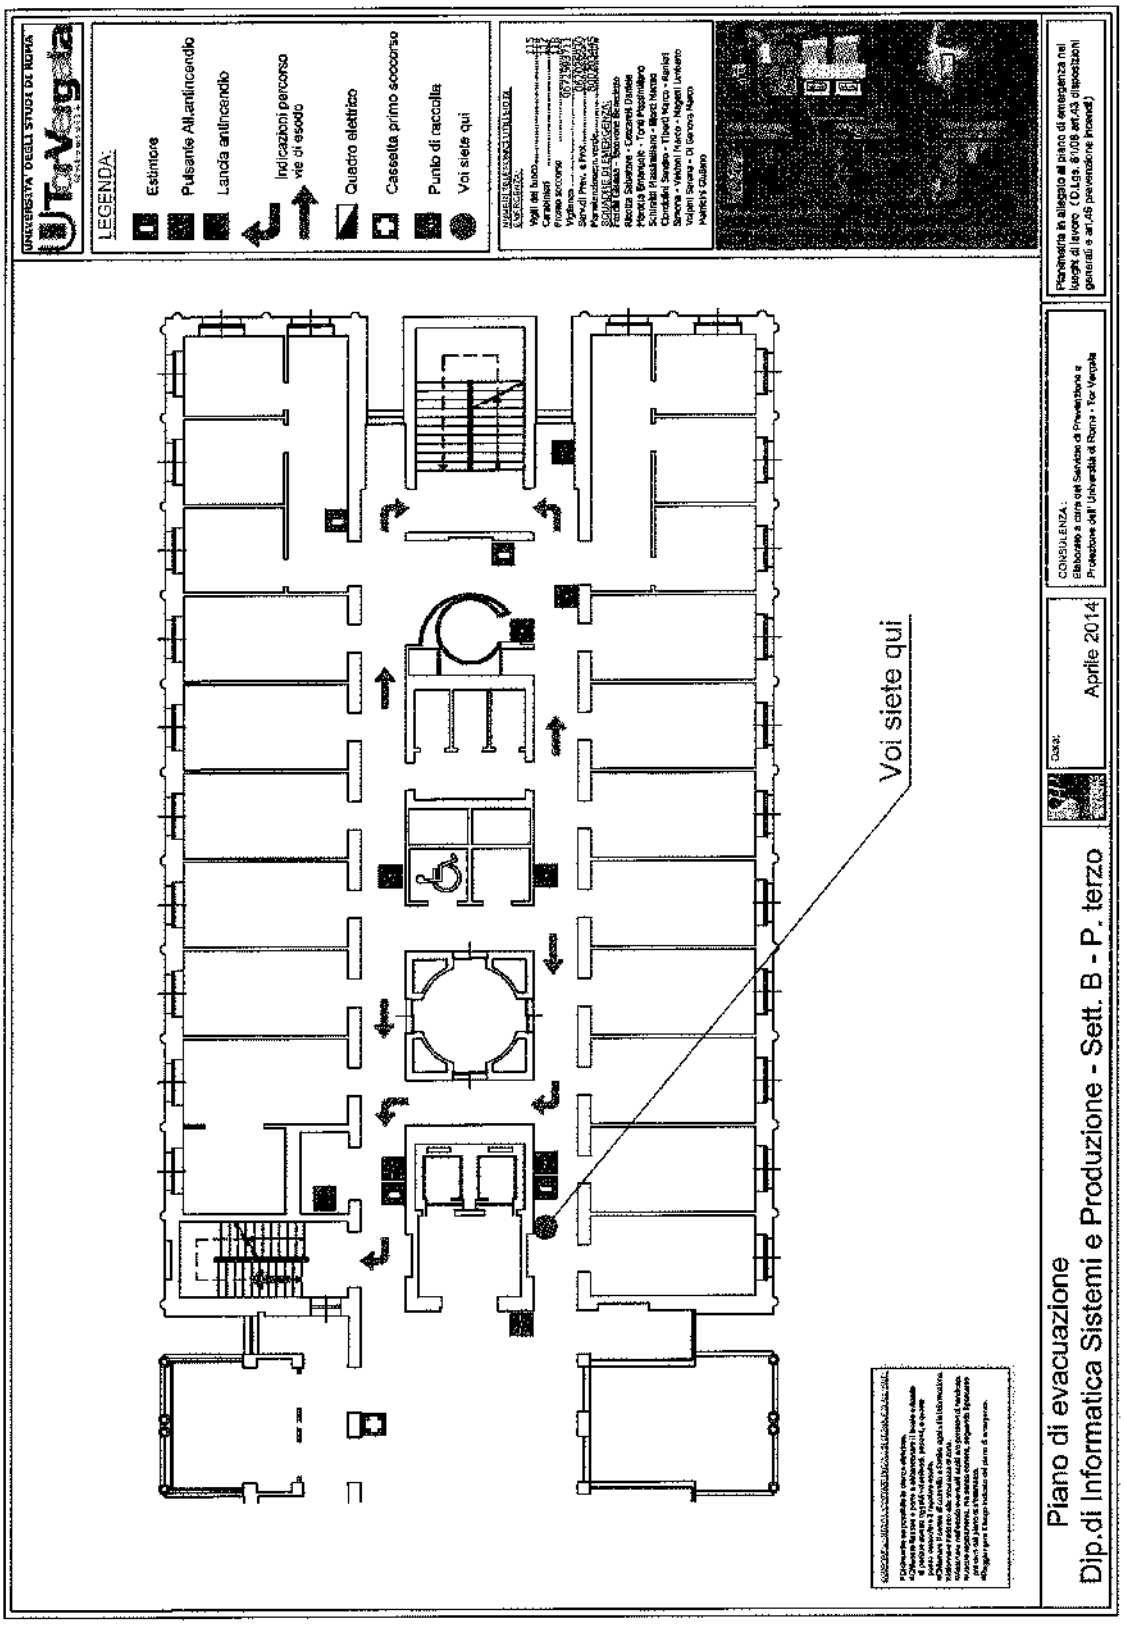
LEGENDA:
Estintore
Pulsante All.antincendio
Lancia antincendio
Indicazioni percorso vie di esodo
Quadro elettrico
Cassetta primo soccorso
Punto di raccolta
Voi siete qui
Voi siete qui
Piano di evacuazione
Dip.di Informatica Sistemi e Produzione - Sett. B - P. terzo
Aprile 2014

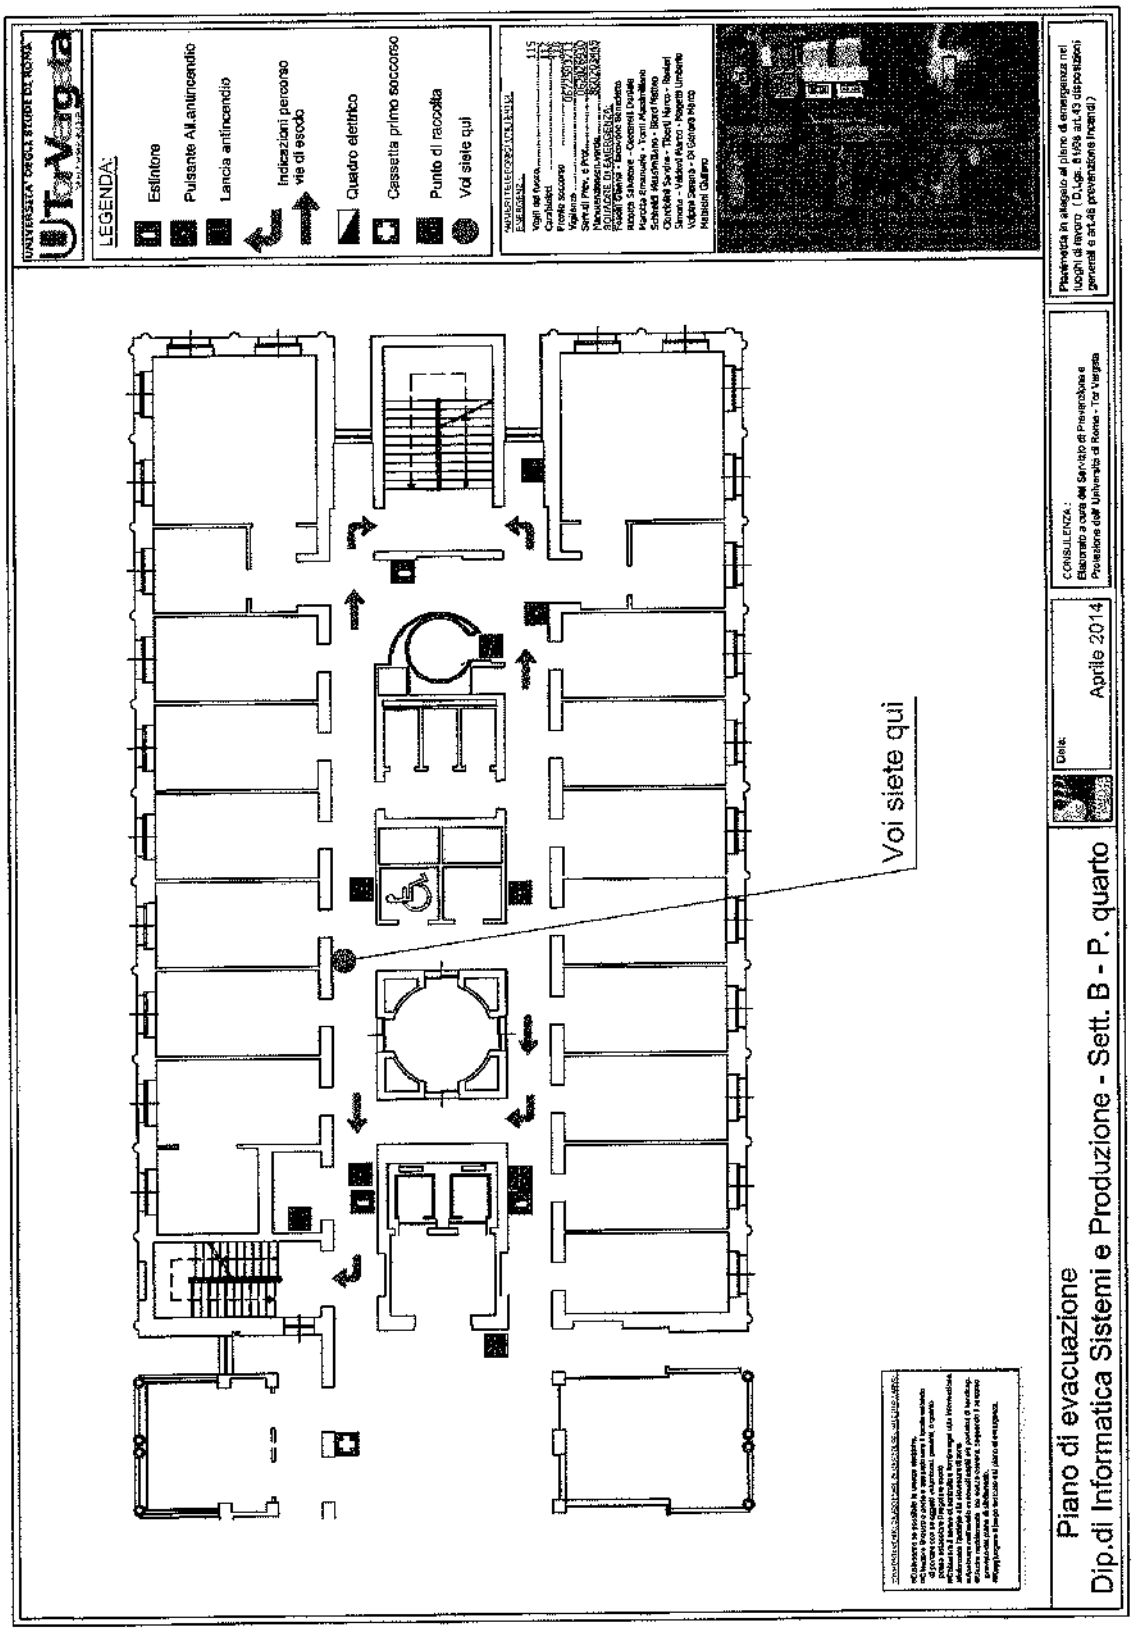
LEGENDA:
Estintore
Pulsante All.antincendio
Lancia antincendio
Indicazioni percorso via di esodo
Quadro elettrico
Cassetta primo soccorso
Punto di raccolta
Voi siete qui
Voi siete qui
Piano di evacuazione
Dip.di Informatica Sistemi e Produzione - Sett. B - P. quarto
Data:
Aprile 2014
CONSULLENZA :
Elaborato a cura del Servizio di Prevenzione e Protezione dell'Università di Roma - Tor Vergata
Planimetria in allegato al piano di emergenza nei luoghi di lavoro (D.Lgs. 81/08 art.43 disposizioni generali e art.46 prevenzione incendi)

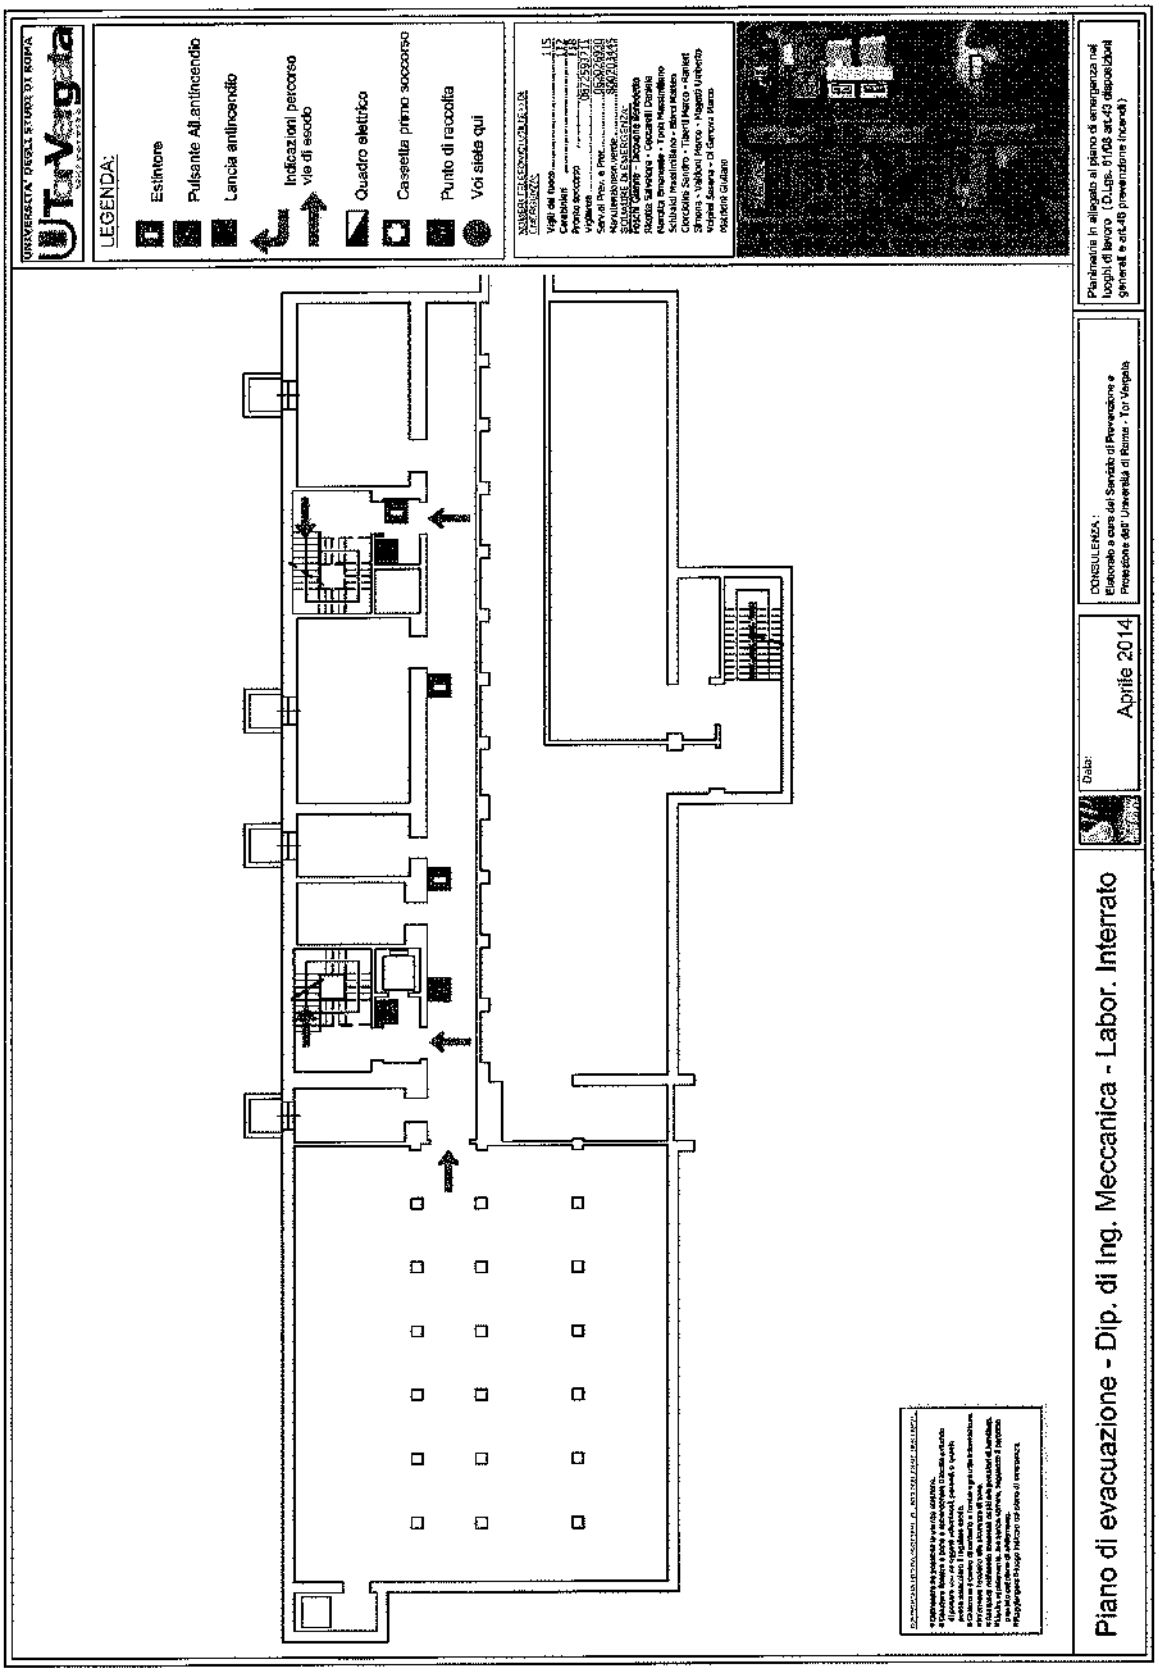
UTorVergata
LEGENDA:
Estintore
Pulsante Allarme antincendio
Lancia antincendio
Indicazioni percorso vie di esodo
Quadro elettrico
Cassetta primo soccorso
Punto di raccolta
Voi siete qui
Piano di evacuazione - Dip. di Ing. Meccanica - Labor. Interrato
Data:
Aprile 2014
CONSULENZA :
Elaborato a cura del Servizio di Prevenzione e Protezione dell' Università di Roma - Tor Vergata
Planimetria in allegato al piano di emergenza nei luoghi di lavoro (D.Lgs. 81/08 art.43 disposizioni generali e art.46 prevenzione incendi)

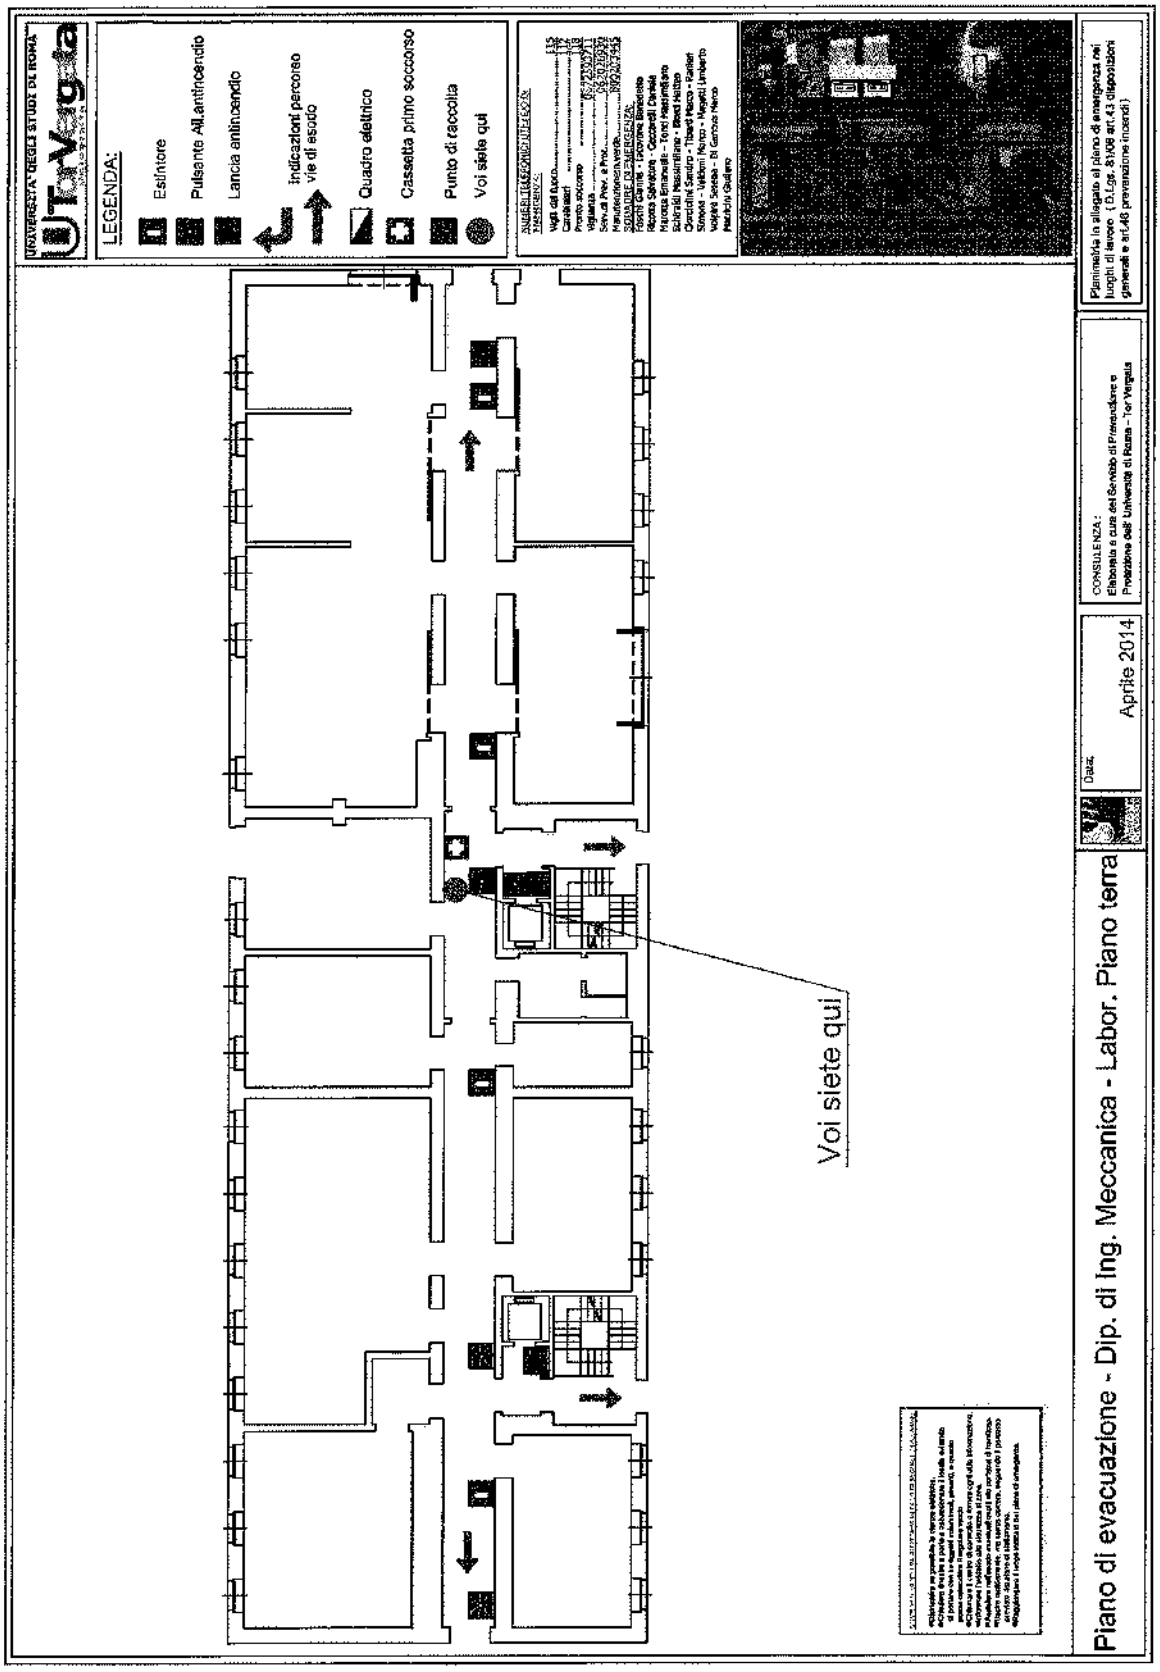
UNIVERSITA' DEGLI STUDI DI ROMA
Tor Vergata
LEGENDA:
Estintore
Pulsante All.antincendio
Lancia antincendio
Indicazioni percorso vie di esodo
Quadro elettrico
Cassetta primo soccorso
Punto di raccolta
Voi siete qui
Voi siete qui
Piano di evacuazione - Dip. di Ing. Meccanica - Labor. Piano terra
Data:
Aprile 2014
CONSULENZA:
Elaborato a cura del Servizio di Prevenzione e Protezione dell' Università di Roma - Tor Vergata
Planimetria in allegato al piano di emergenza nei luoghi di lavoro (D.Lgs. 81/08 art.43 disposizioni generali e art.46 prevenzione incendi)

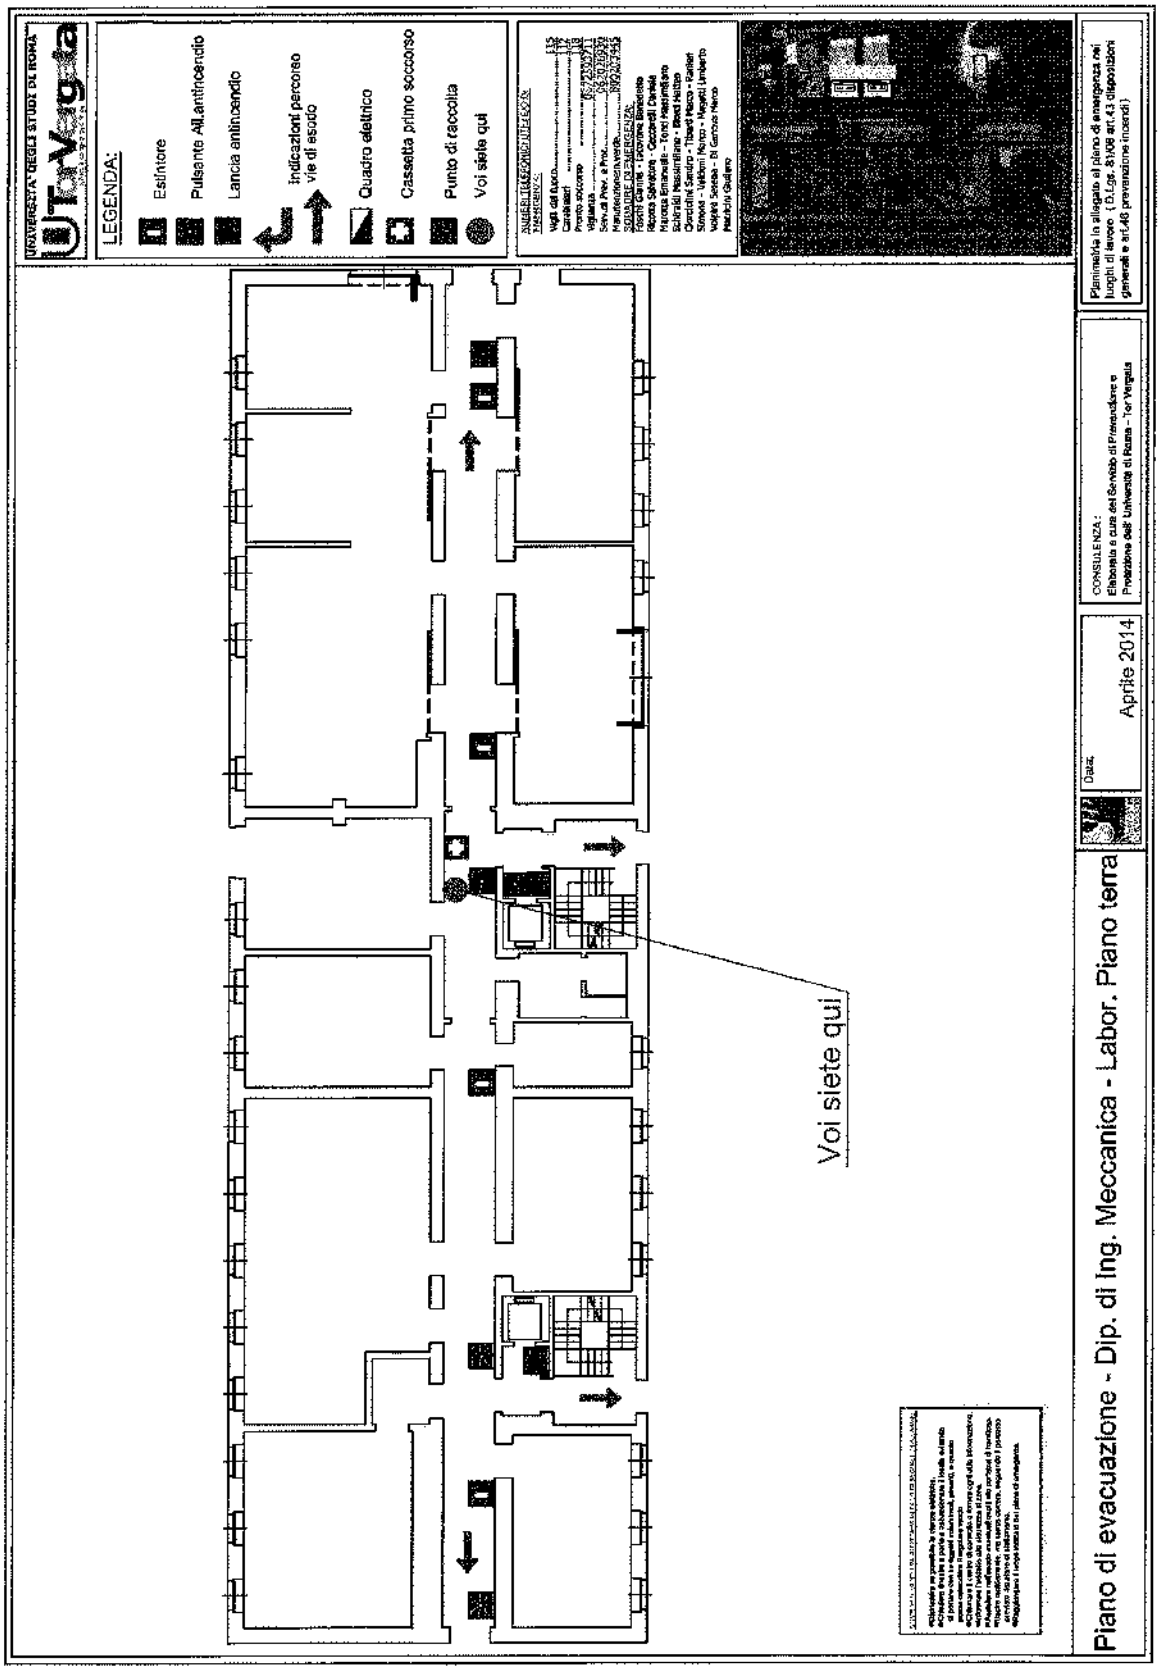
UNIVERSITA' DEGLI STUDI DI ROMA
LEGENDA:
Estintore
Pulsante All.antincendio
Lancia antincendio
Indicazioni percorso vie di esodo
Quadro elettrico
Cassetta primo soccorso
Punto di raccolta
Voi siete qui
Voi siete qui
Piano di evacuazione - Dip. di Ing. Meccanica - Labor. Piano terra
Data:
Aprile 2014
CONSULENZA:
Elaborato a cura del Servizio di Prevenzione e Protezione dell' Università di Roma - Tor Vergata
Planimetria in allegato al piano di emergenza nei luoghi di lavoro (D.Lgs. 81/08 art.43 disposizioni generali e art.46 prevenzione incendi)

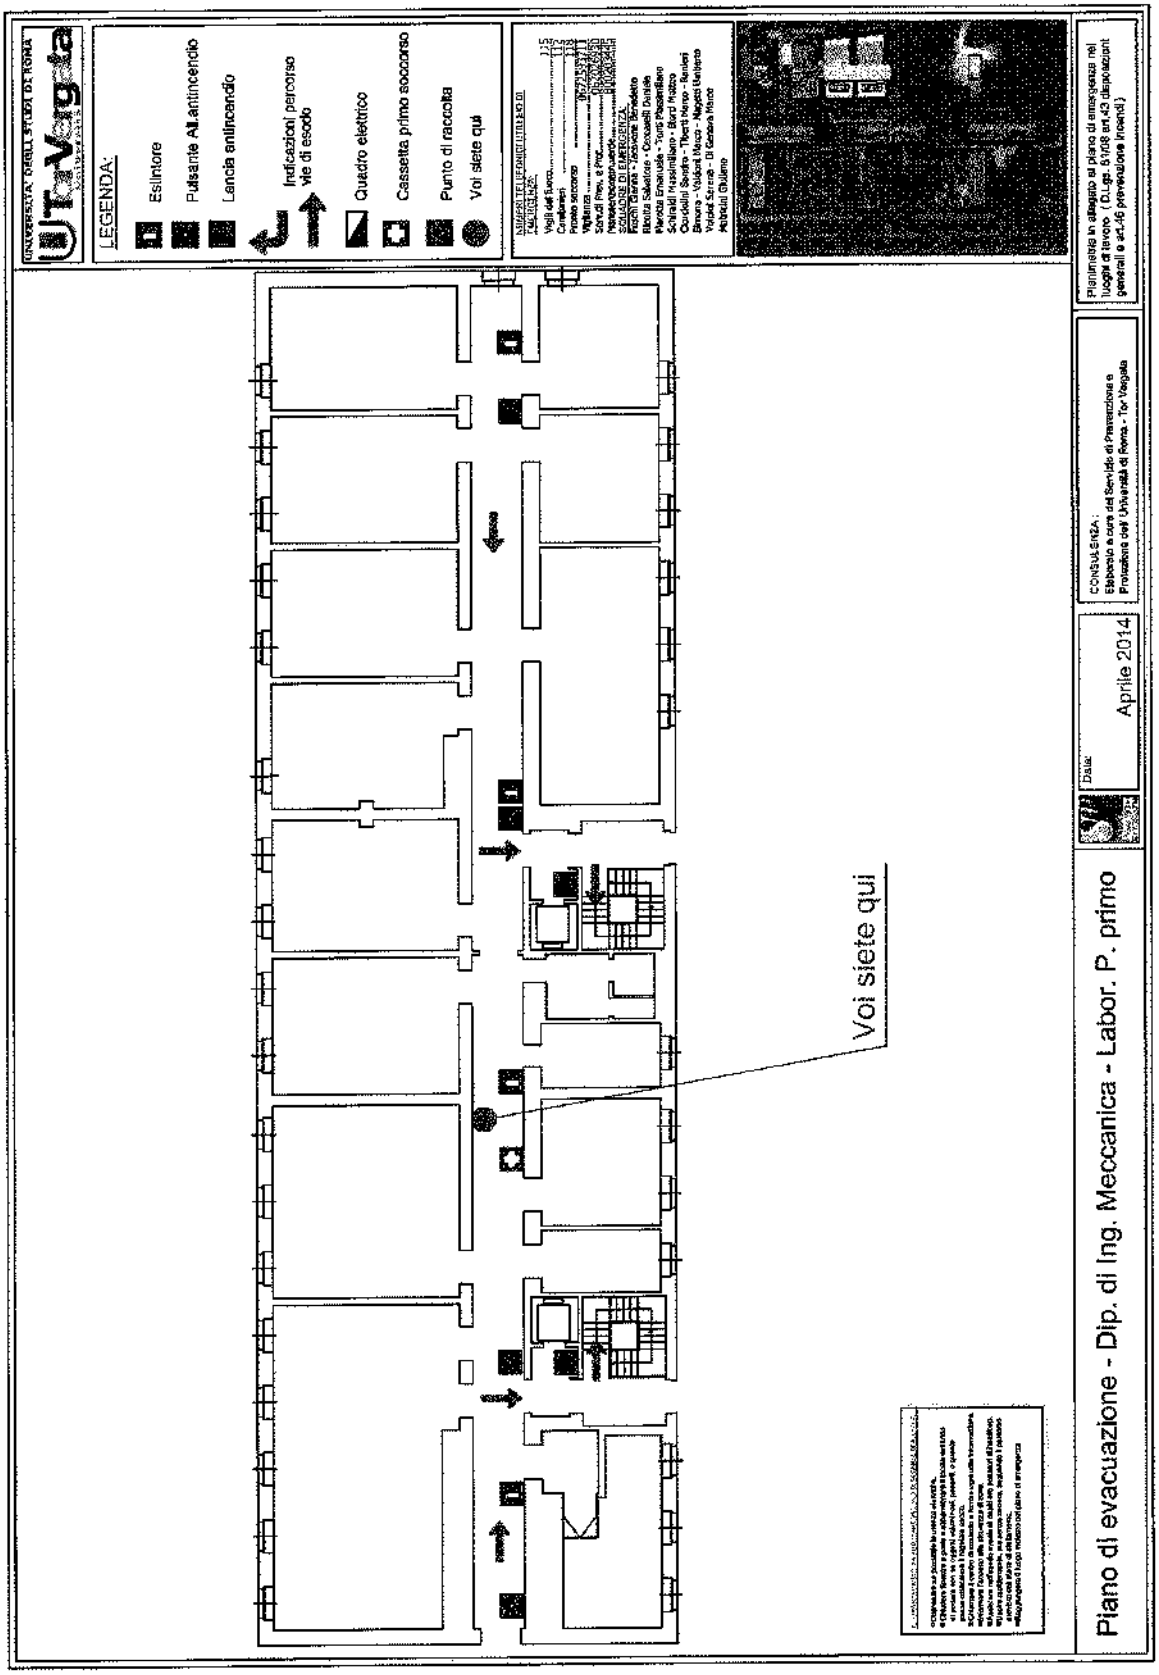
LEGENDA:
Estintore
Pulsante All.antincendio
Lancia antincendio
Indicazioni percorso vie di esodo
Quadro elettrico
Cassetta primo soccorso
Punto di raccolta
Voi siete qui
Voi siete qui
Piano di evacuazione - Dip. di Ing. Meccanica - Labor. P. primo
Data:
Aprile 2014

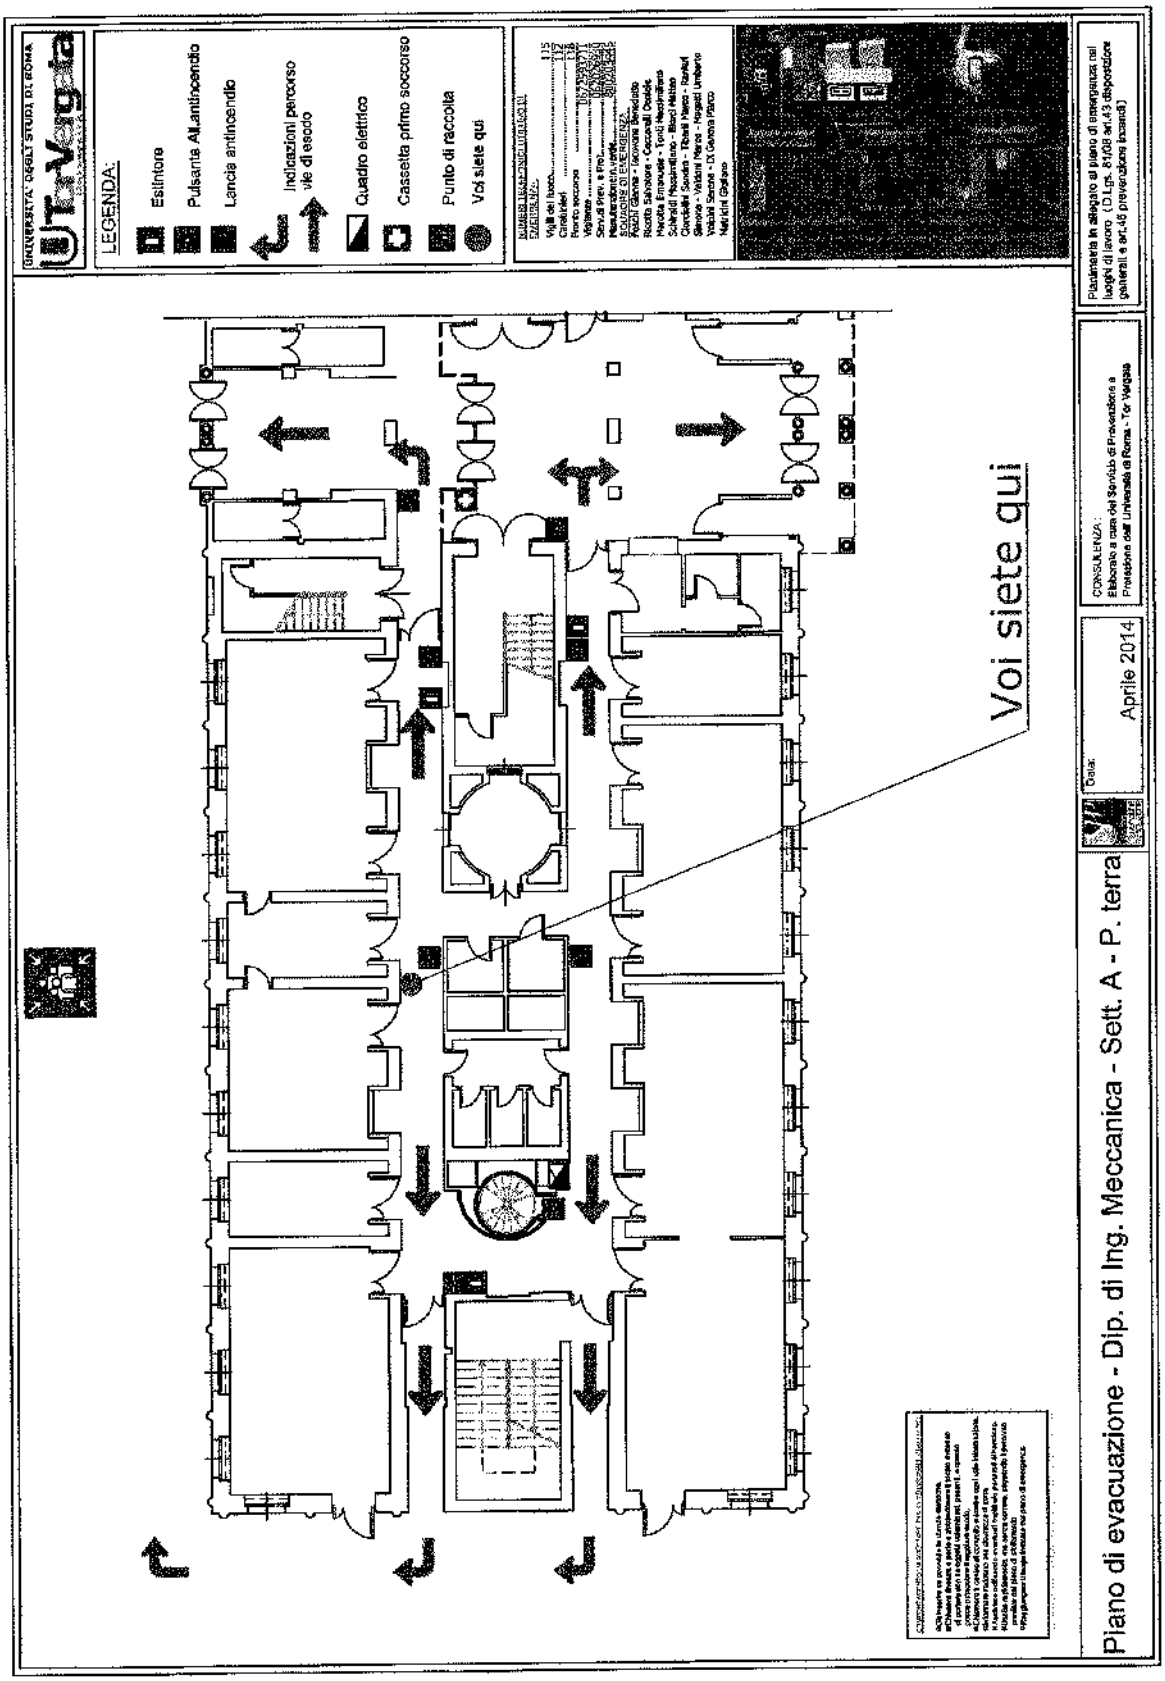
LEGENDA:
Estintore
Pulsante Allarme/spegnidio
Lancia antincendio
Indicazioni percorso via di esodo
Quadro elettrico
Cassetta primo soccorso
Punto di raccolta
Voi siete qui
Voi siete qui
Piano di evacuazione - Dip. di Ing. Meccanica - Sett. A - P. terra
Data:
Aprile 2014

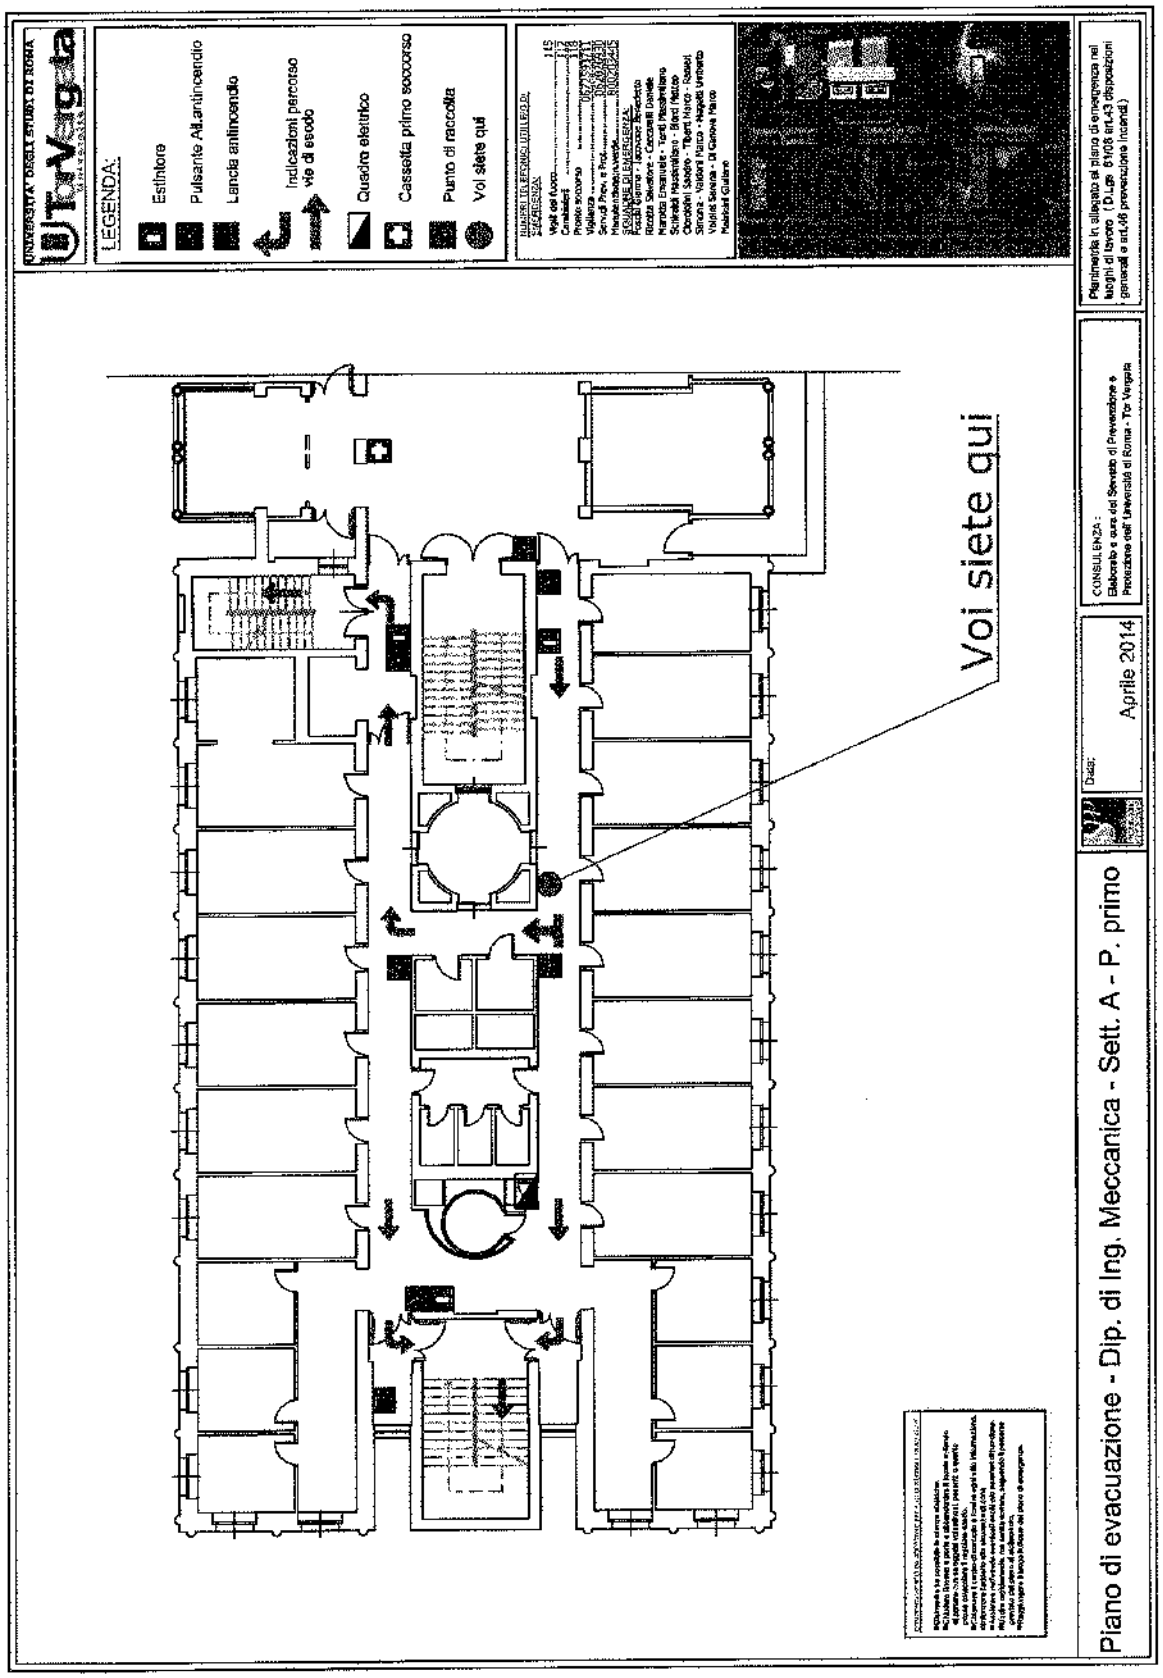
LEGENDA:
Estintore
Pulsante Allarme incendio
Lancia antincendio
Indicazioni percorso vie di esodo
Quadro elettrico
Cassetta primo soccorso
Punto di raccolta
Voi siete qui
Voi siete qui
Piano di evacuazione - Dip. di Ing. Meccanica - Sett. A - P. primo
Aprile 2014

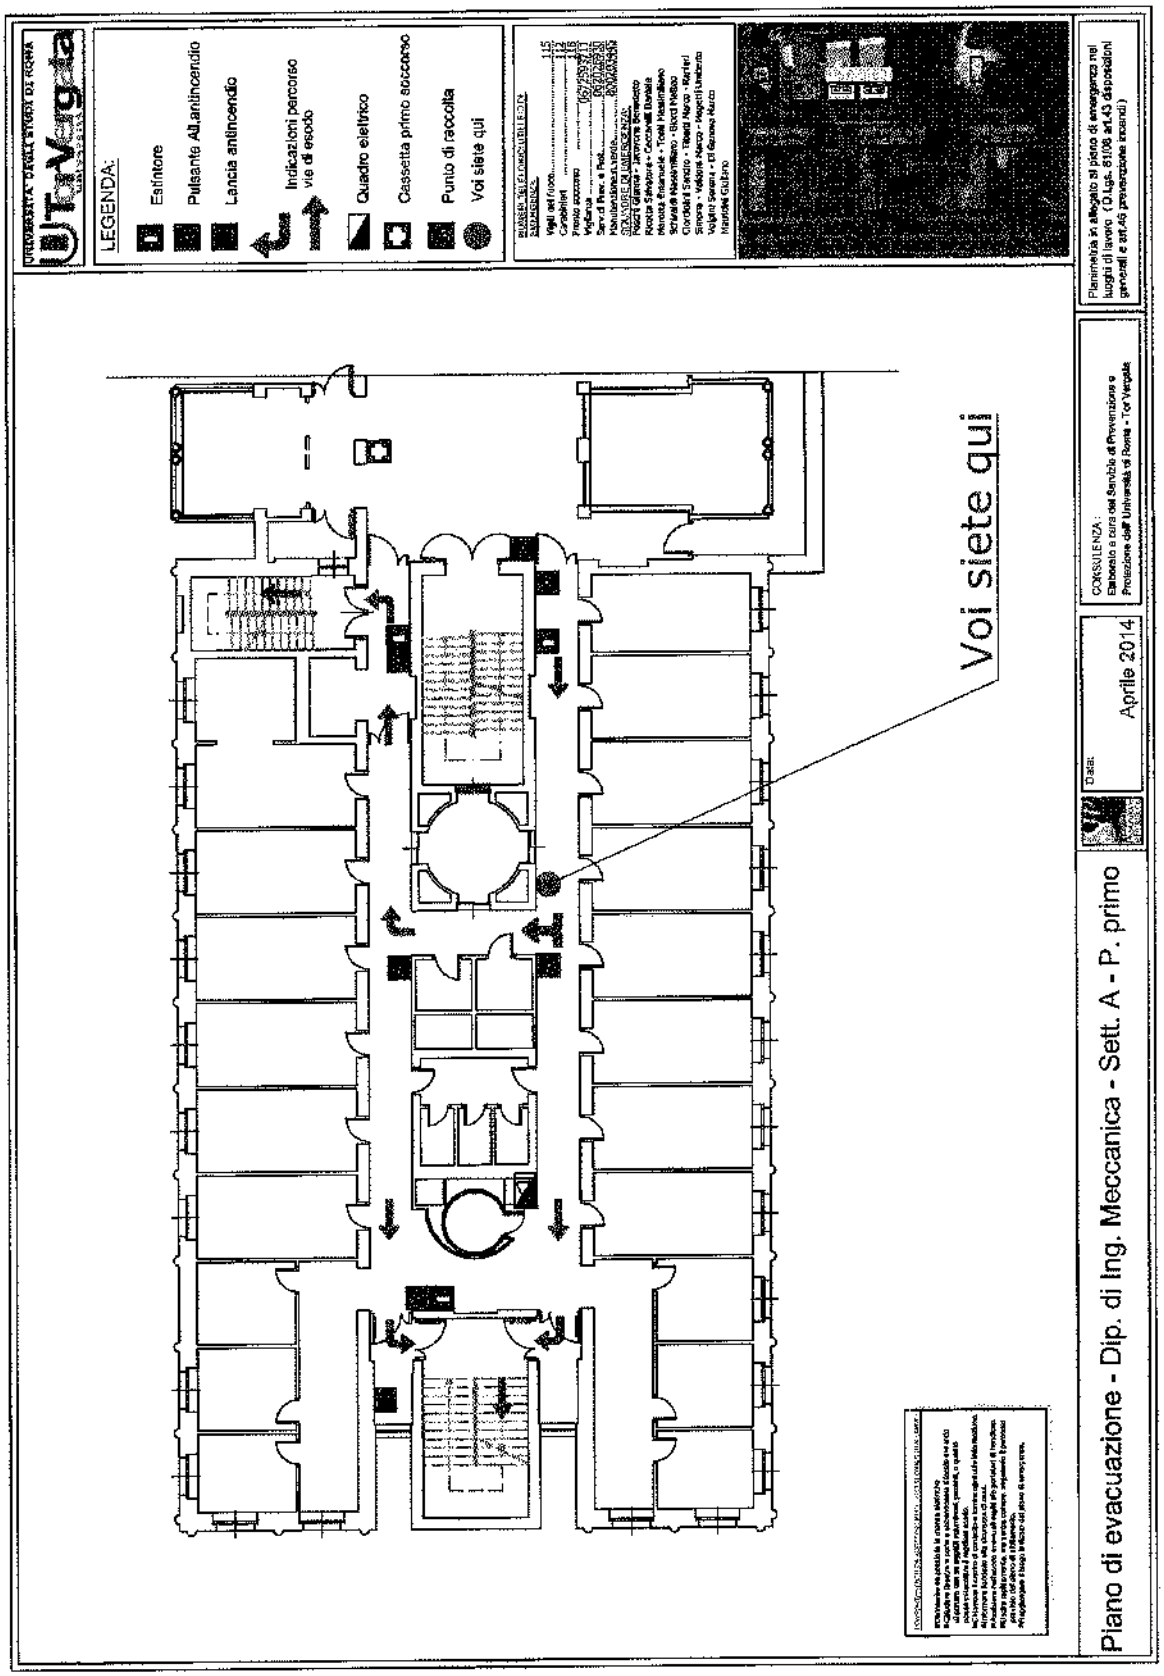
LEGENDA:
Estintore
Pulsante All.antincendio
Lancia antincendio
Indicazioni percorso vie di esodo
Quadro elettrico
Cassetta primo soccorso
Punto di raccolta
Voi siete qui
Voi siete qui
Piano di evacuazione - Dip. di Ing. Meccanica - Sett. A - P. primo
Data:
Aprile 2014
CONSULENZA:
Elaborato a cura del Servizio di Prevenzione e Protezione dell' Università di Roma - Tor Vergata
Planimetria in allegato al piano di emergenza nei luoghi di lavoro (D.Lgs. 81/08 art.43 disposizioni generali e art.46 prevenzione incendi)

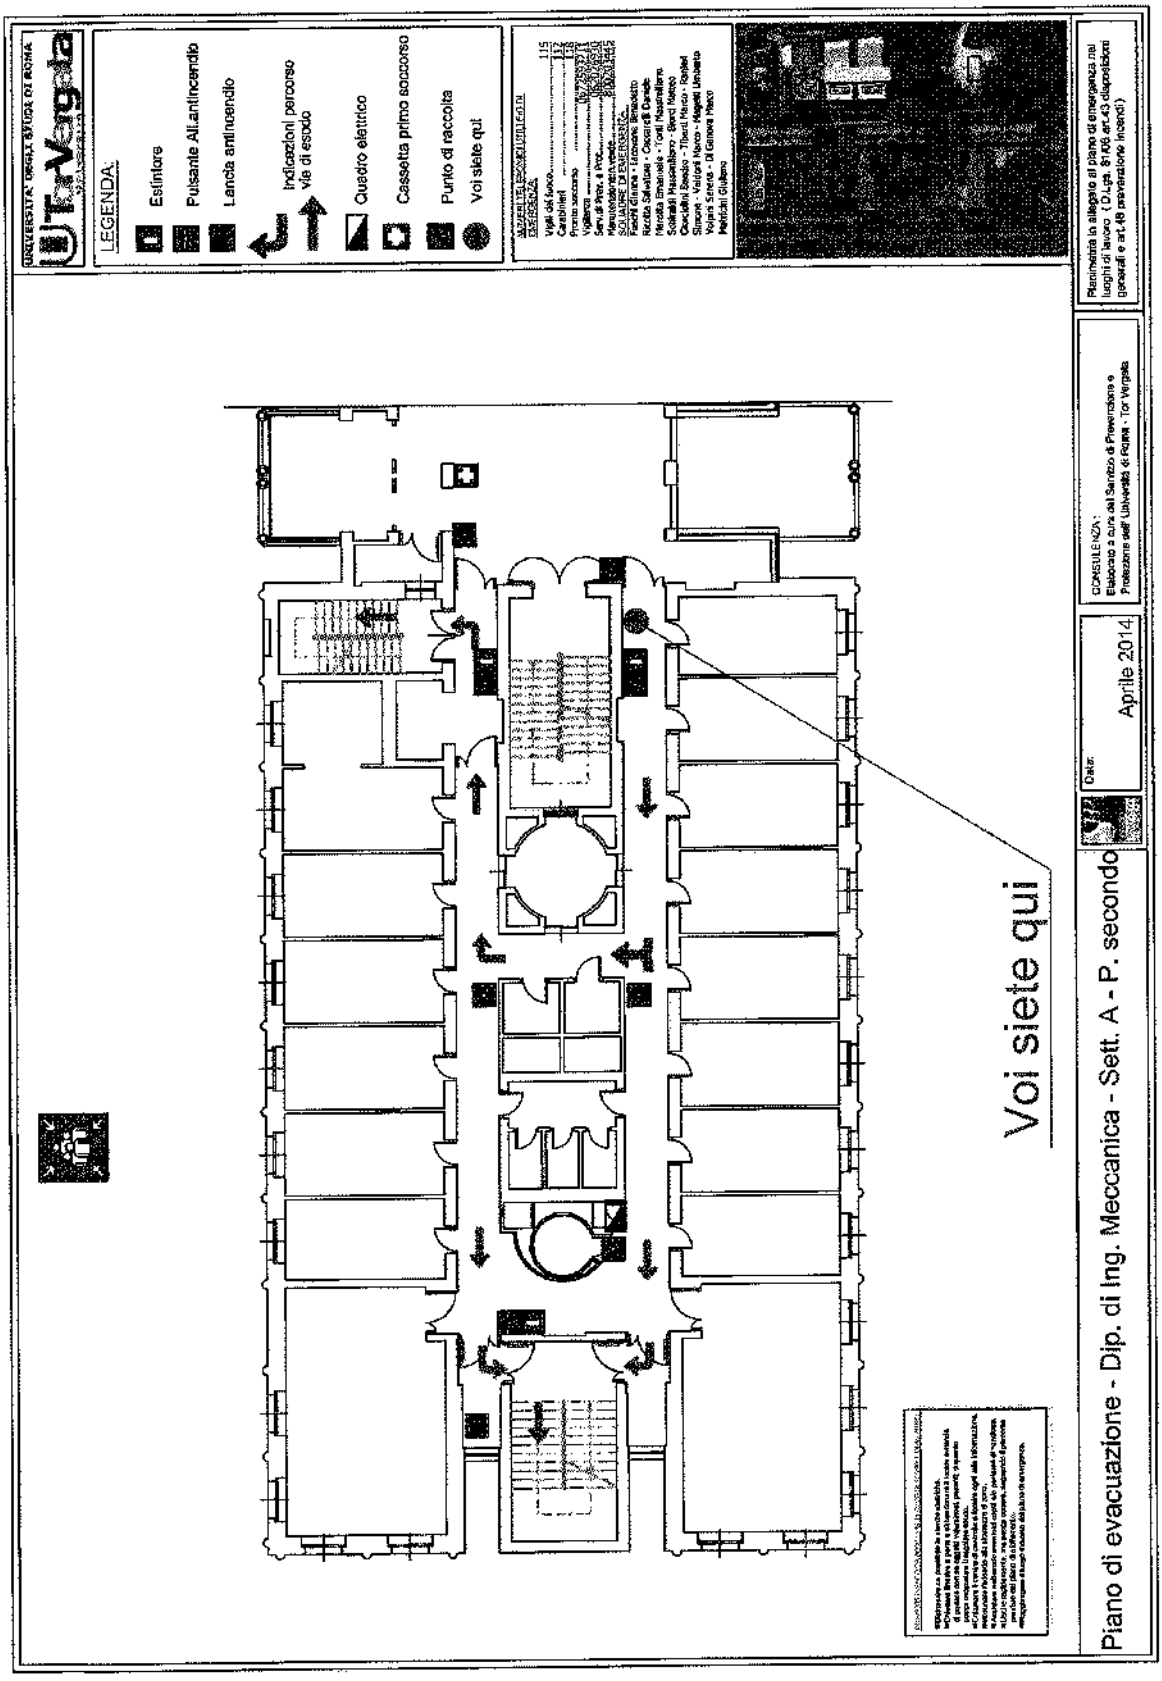
LEGENDA:
Estintore
Pulsante All.antincendio
Lancia antincendio
Indicazioni percorso vie di esodo
Quadro elettrico
Cassetta primo soccorso
Punto di raccolta
Voi siete qui
Voi siete qui
Piano di evacuazione - Dip. di Ing. Meccanica - Sett. A - P. secondo
Aprile 2014

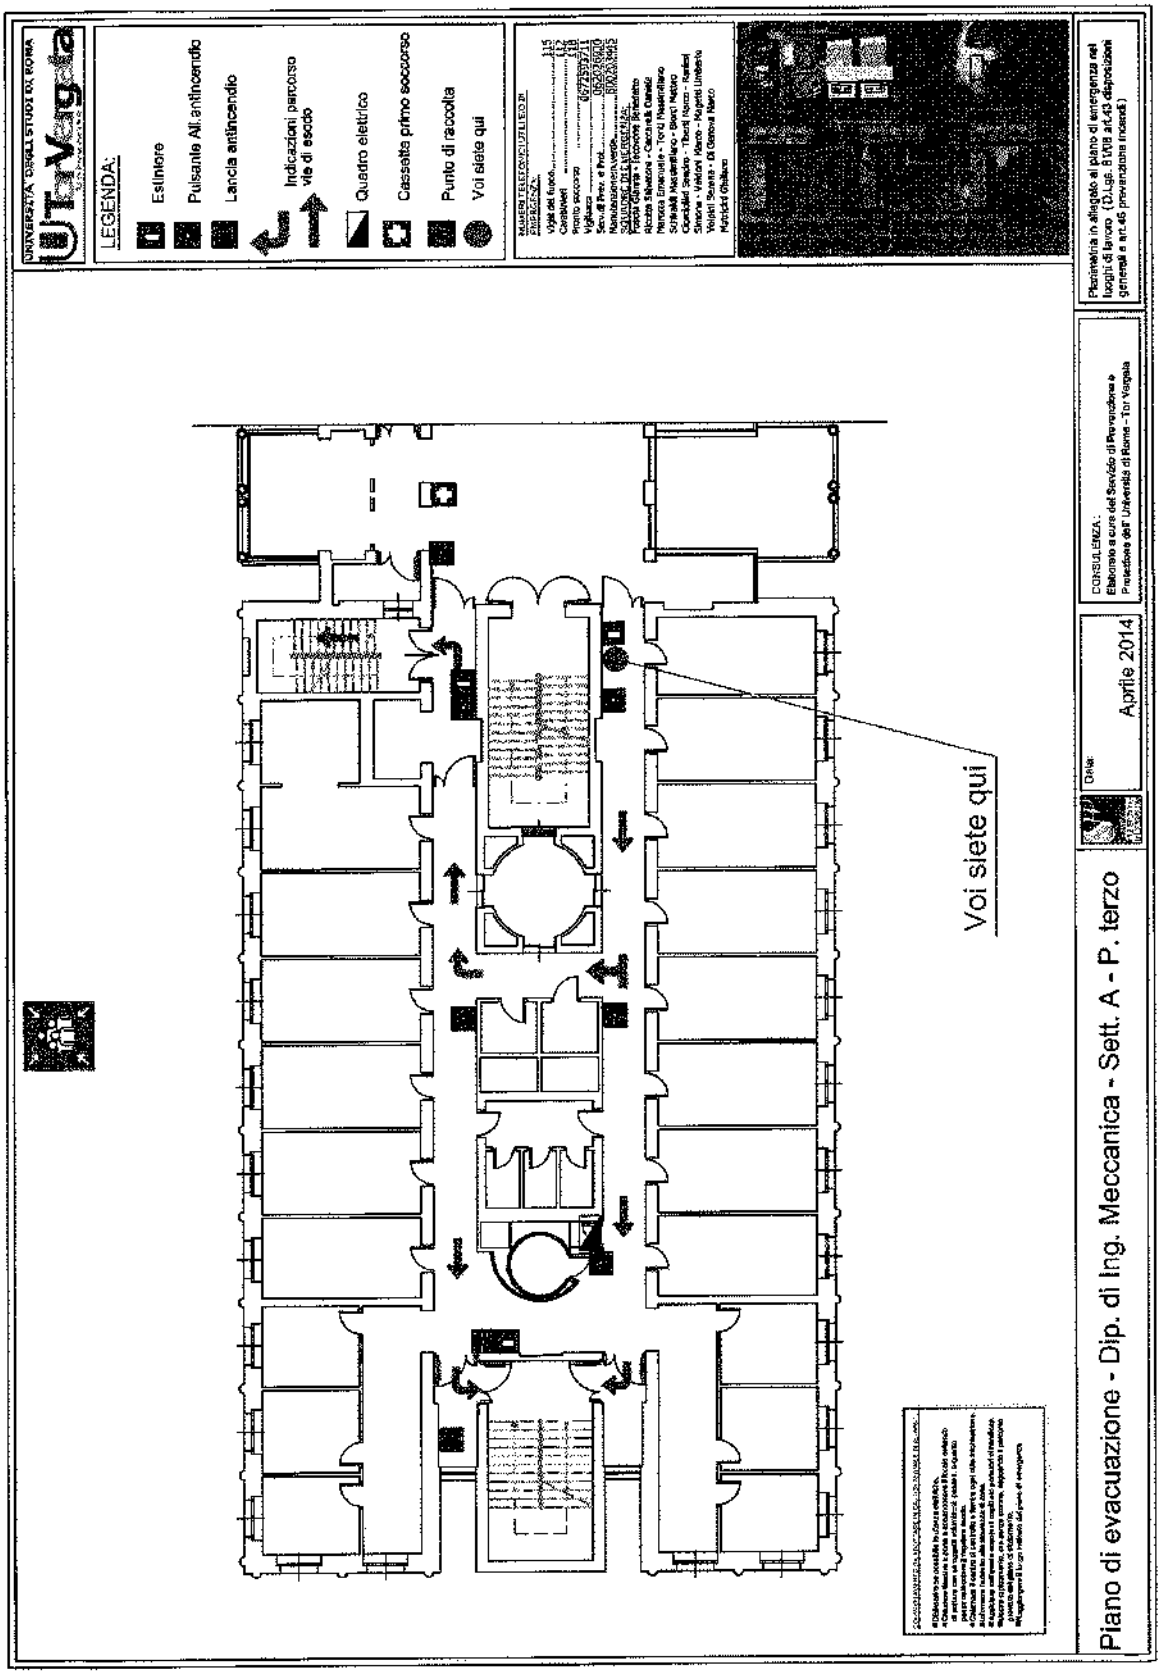
LEGENDA:
Estintore
Pulsante All. antincendio
Lancia antincendio
Indicazioni percorso vie di esodo
Quadro elettrico
Cassetta primo soccorso
Punto di raccolta
Voi siete qui
Voi siete qui
Piano di evacuazione - Dip. di Ing. Meccanica - Sett. A - P. terzo
Aprile 2014

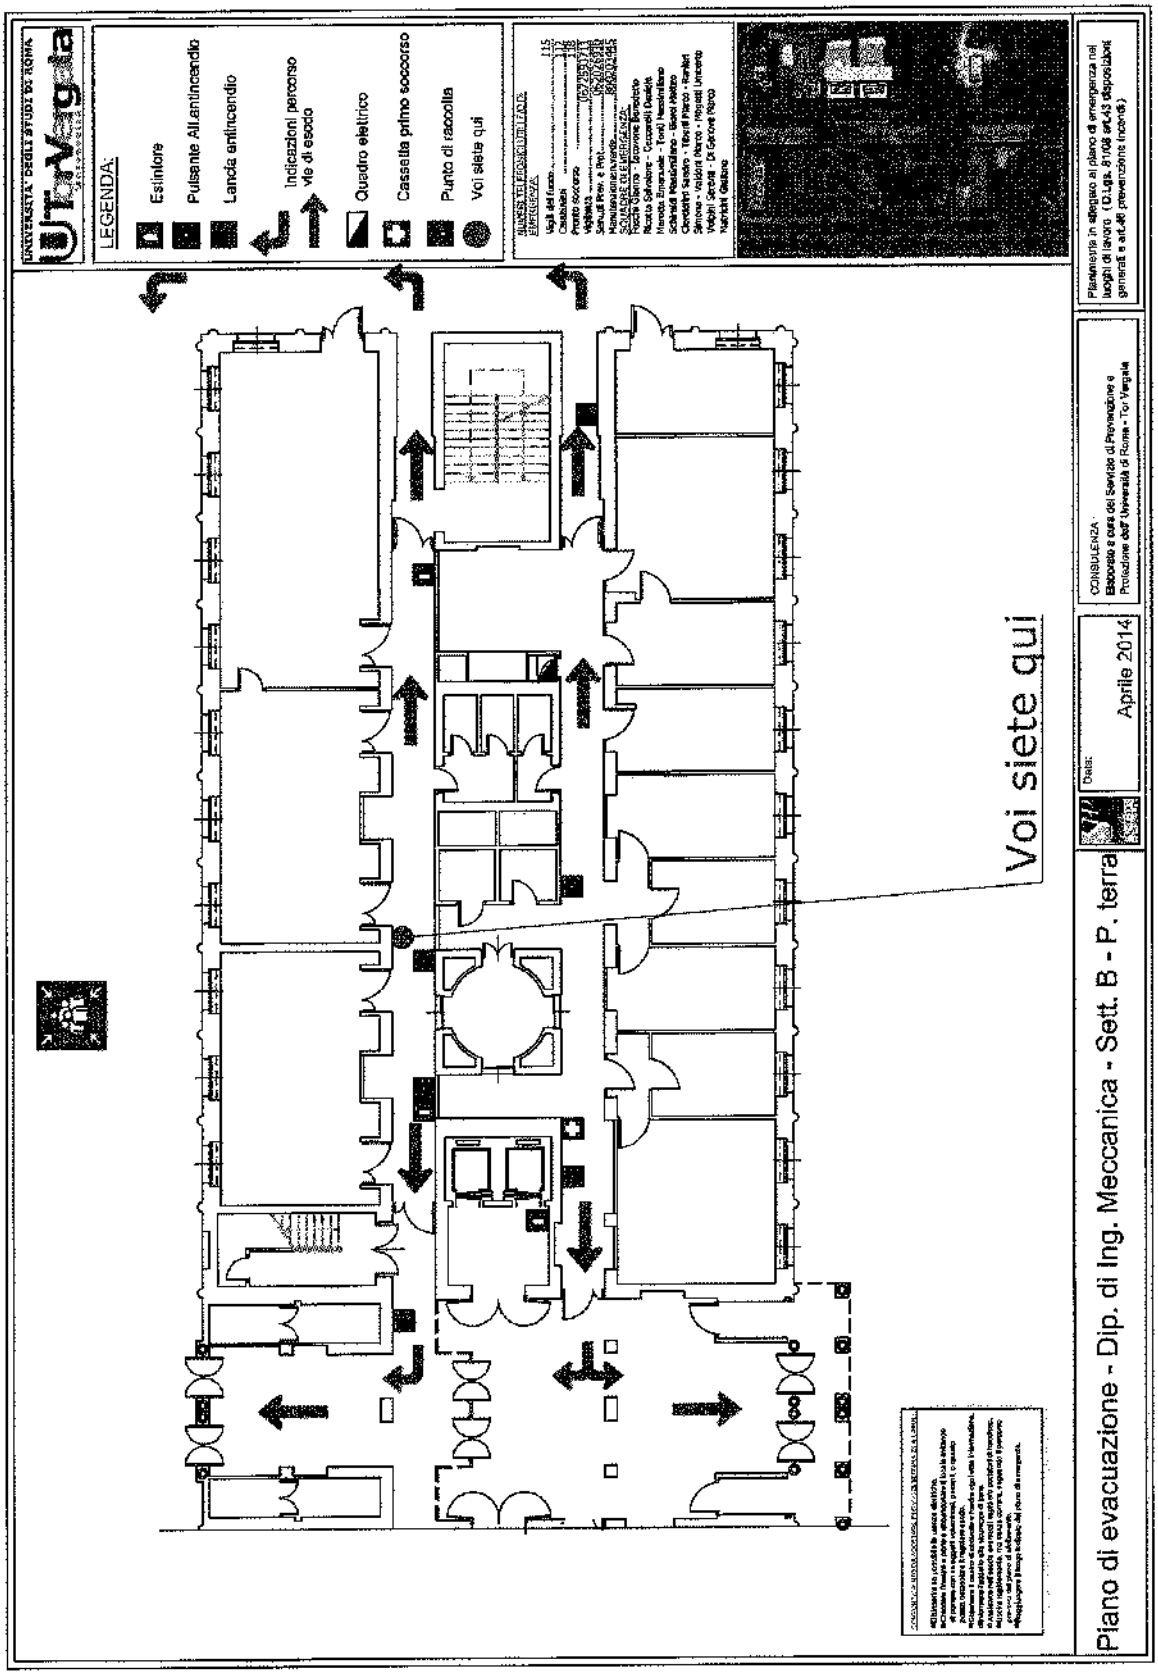
LEGENDA:
Estintore
Pulsante Allarm incendio
Lancia antincendio
Indicazioni percorso vie di esodo
Quadro elettrico
Cassetta primo soccorso
Punto di raccolta
Voi siete qui
Voi siete qui
Piano di evacuazione - Dip. di Ing. Meccanica - Sett. B - P. terra
Data: Aprile 2014

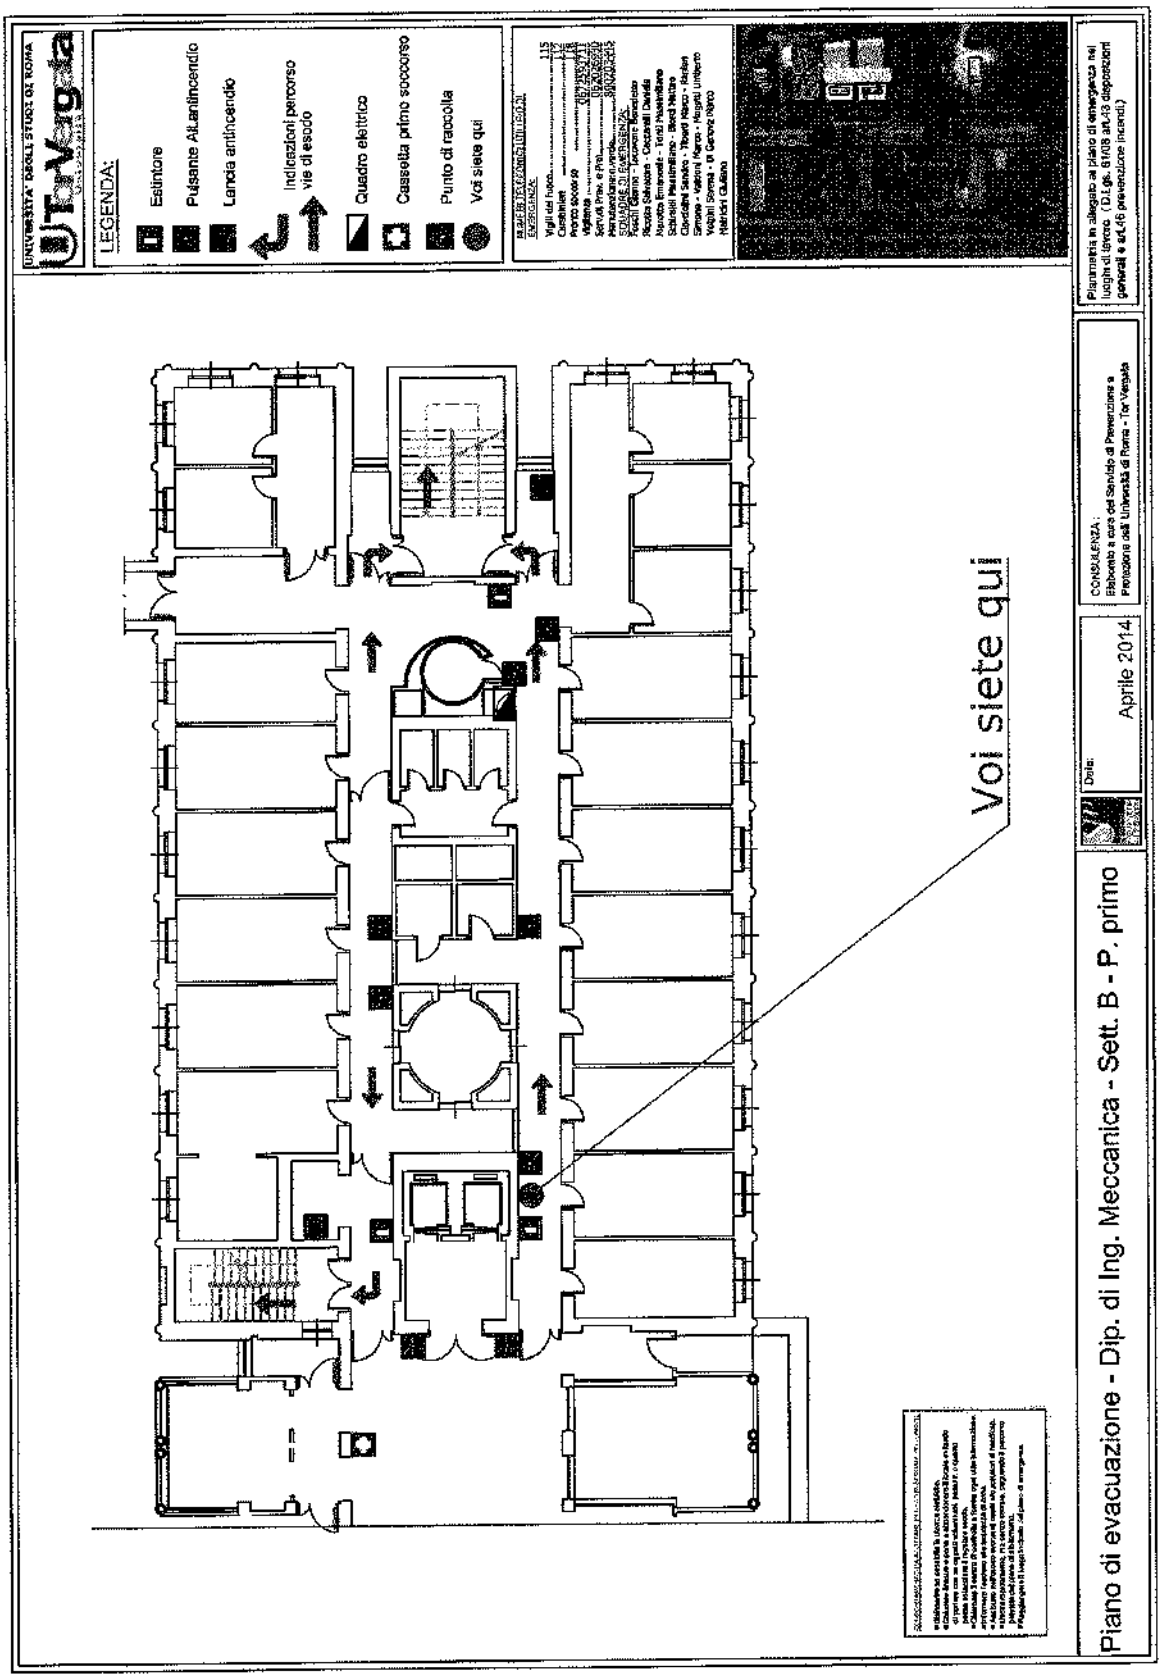
LEGENDA:
Estintore
Pulsante Allarm incendio
Lancia antincendio
Indicazioni percorso vie di esodo
Quadro elettrico
Cassetta primo soccorso
Punto di raccolta
Voi siete qui
Voi siete qui
Piano di evacuazione - Dip. di Ing. Meccanica - Sett. B - P. primo
Data:
Aprile 2014
CONSULENZA:
Elaborato a cura del Servizio di Prevenzione e Protezione dell'Università di Roma - Tor Vergata
Planimetria in allegato al piano di emergenza nei luoghi di lavoro (D.Lgs. 81/08 art.43 disposizioni generali e art.46 prevenzione incendi.)

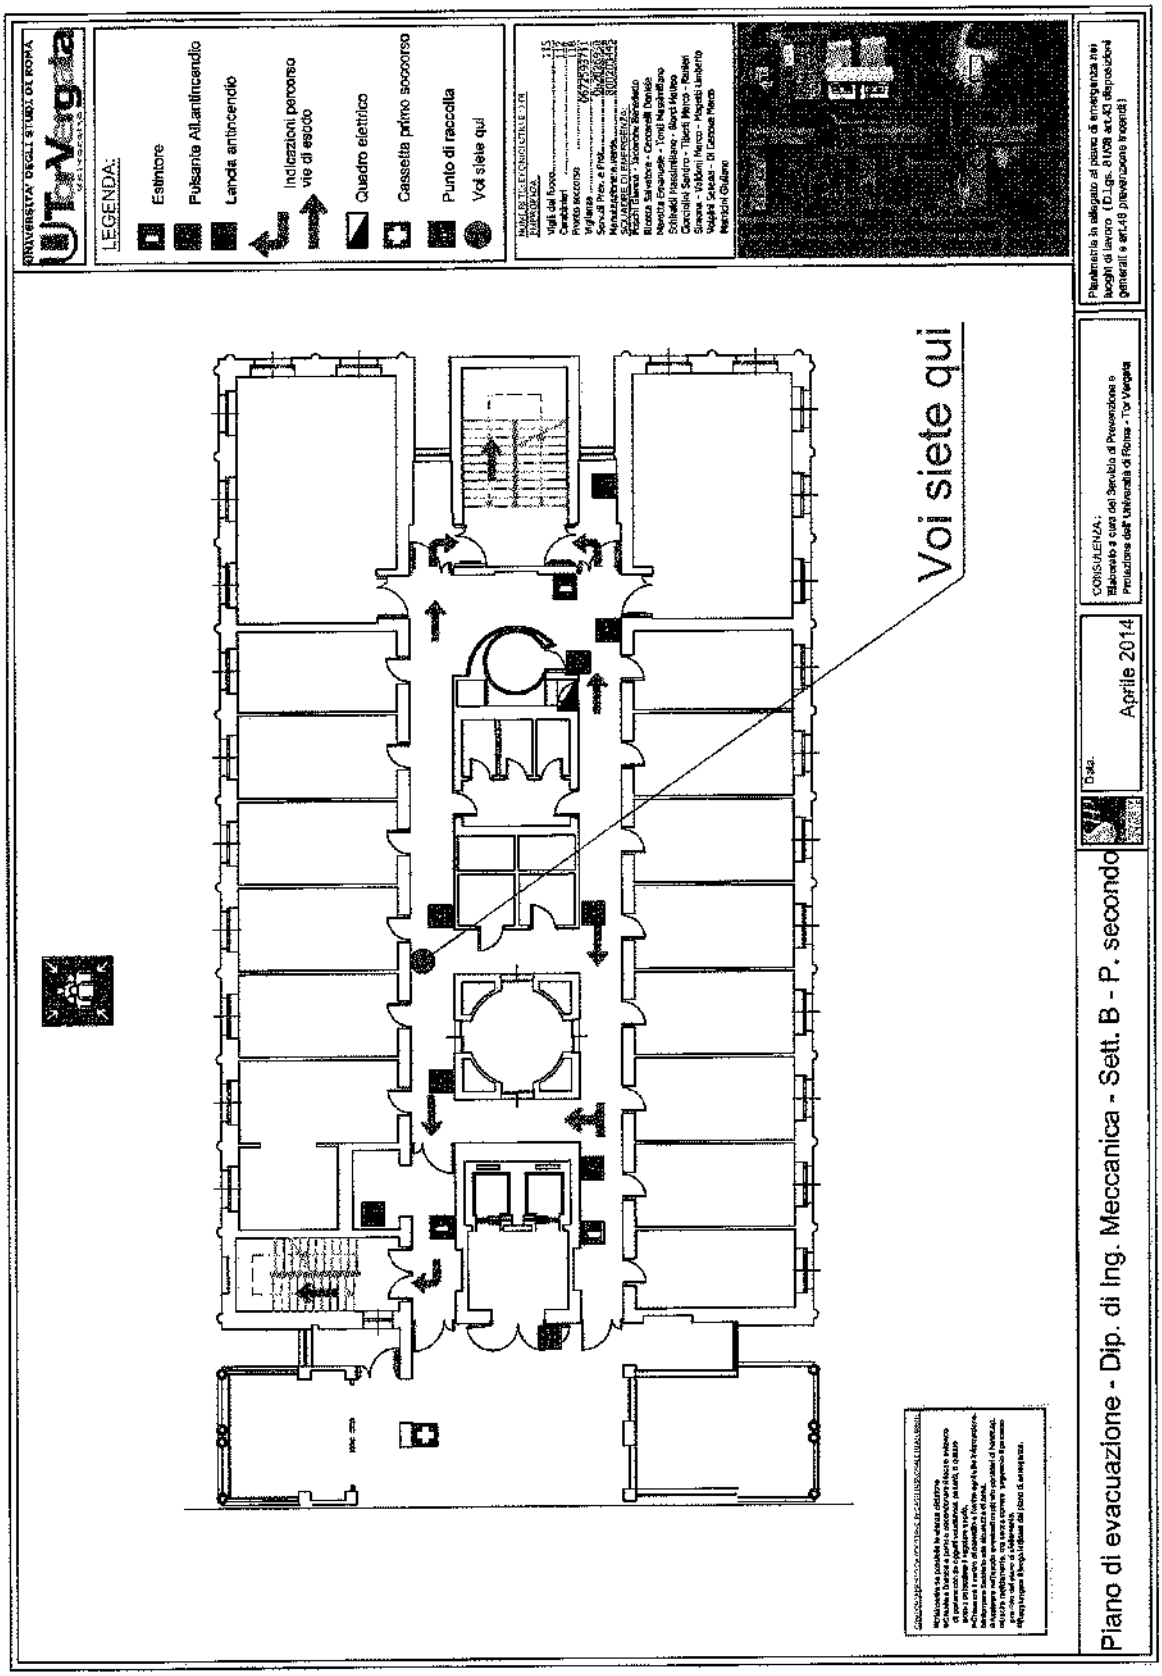
LEGENDA:
Estintore
Pulsante All.antincendio
Lancia antincendio
Indicazioni percorso vie di esodo
Quadro elettrico
Cassetta primo soccorso
Punto di raccolta
Voi siete qui
Voi siete qui
Piano di evacuazione - Dip. di Ing. Meccanica - Sett. B - P. secondo
Data:
Aprile 2014
CONSULENZA:
Elaborato a cura del Servizio di Prevenzione e Protezione dell' Università di Roma - Tor Vergata

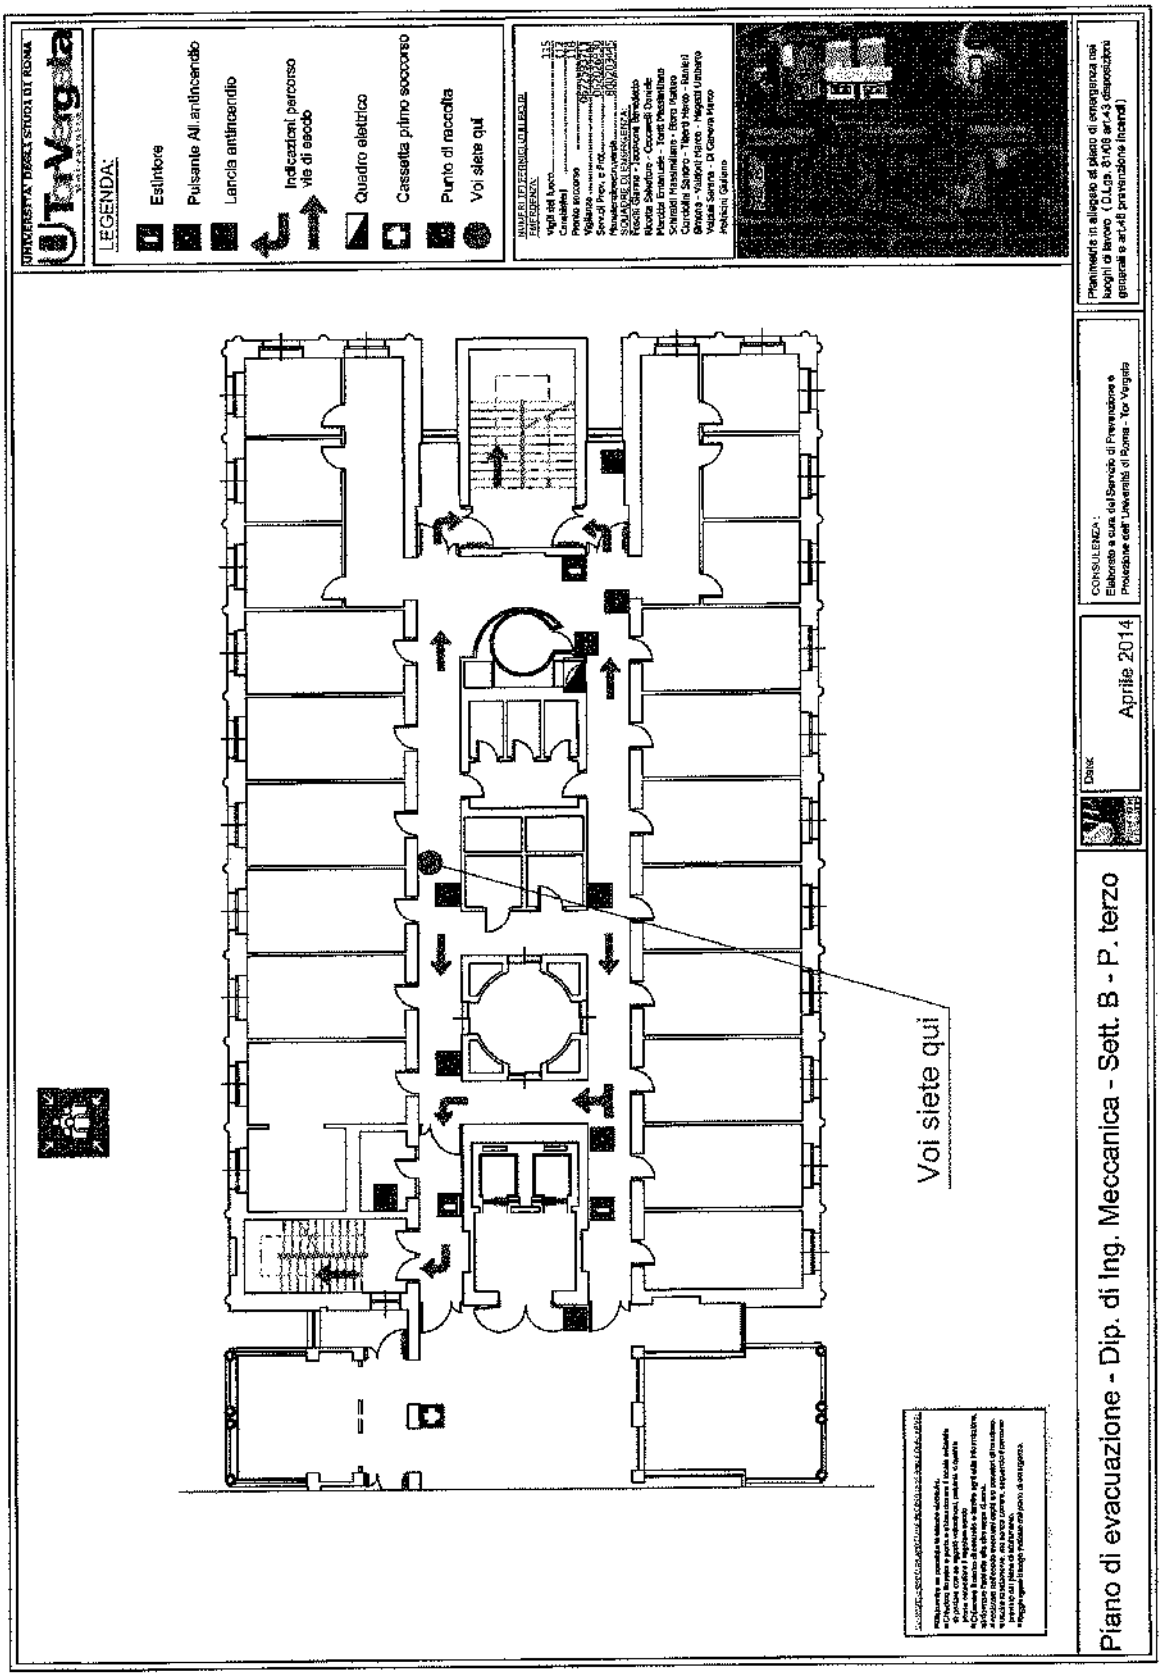
LEGENDA:
Estintore
Pulsante All.antincendio
Lancia antincendio
Indicazioni percorso vie di esodo
Quadro elettrico
Cassetta primo soccorso
Punto di raccolta
Voi siete qui
Voi siete qui
Piano di evacuazione - Dip. di Ing. Meccanica - Sett. B - P. terzo
Aprile 2014

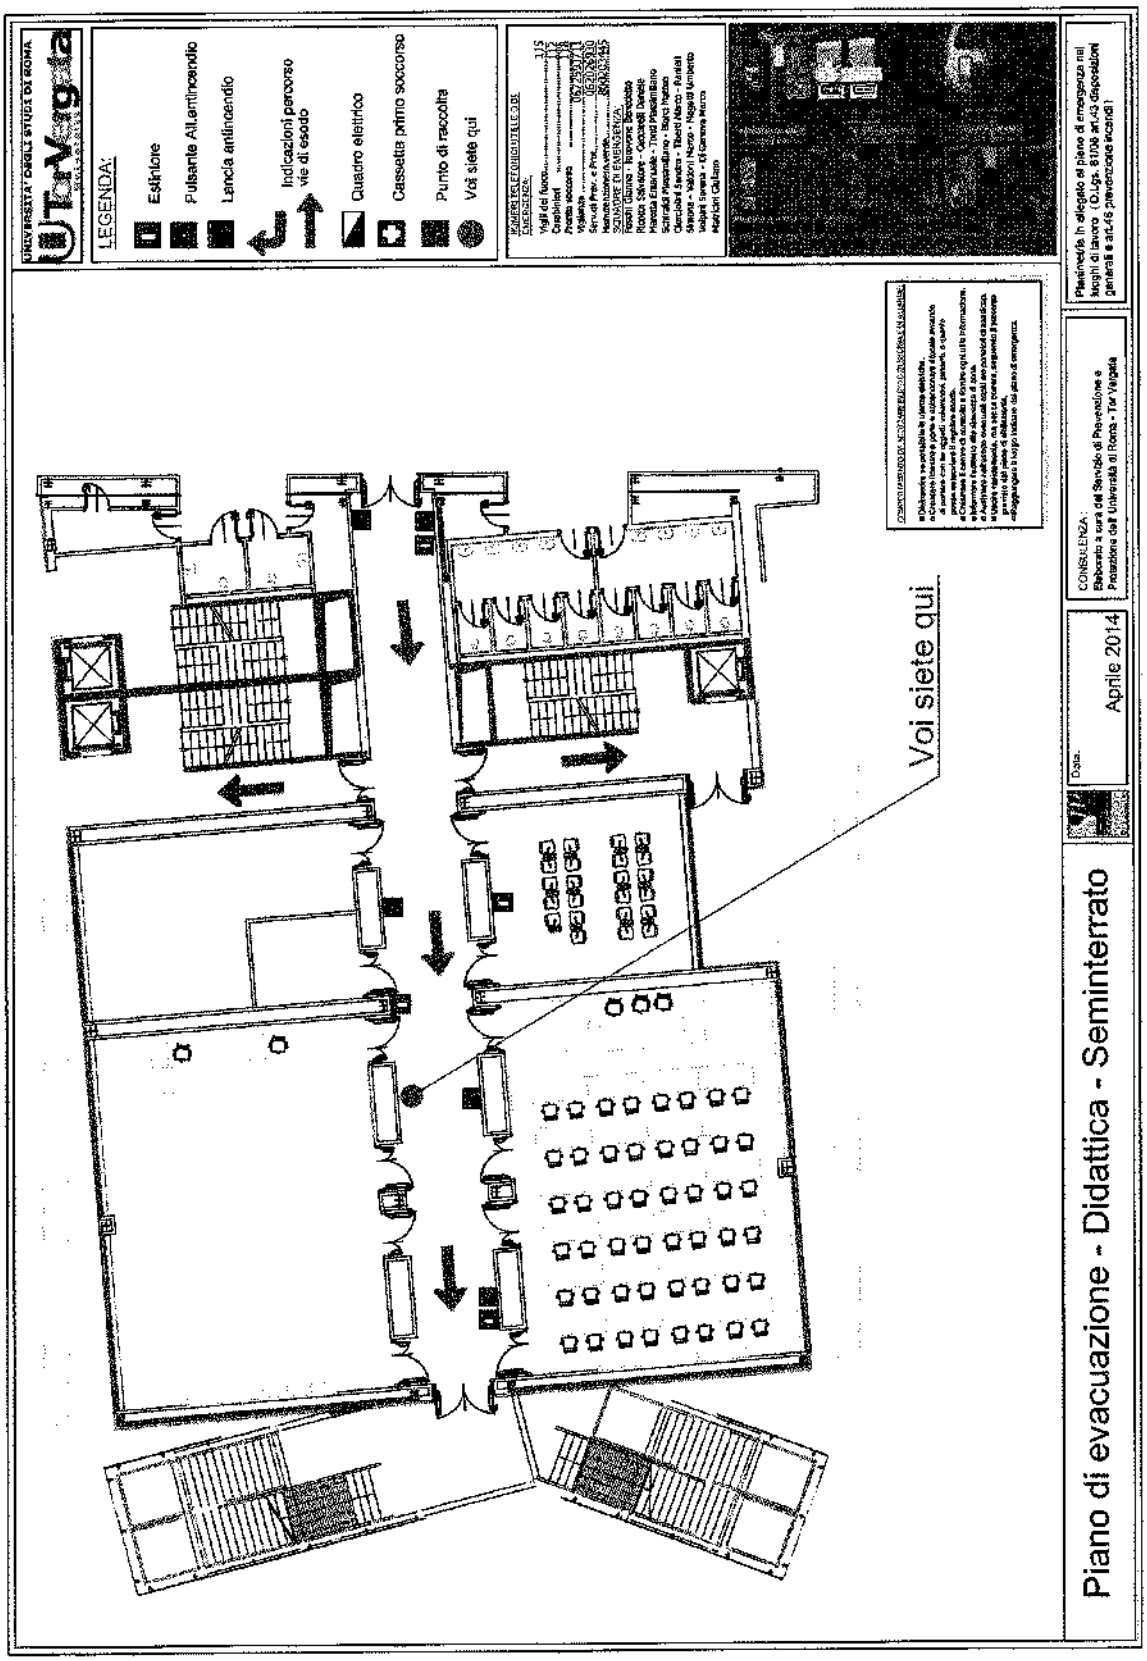
LEGENDA:
Estintore
Pulsante Allarmincendio
Lancia antincendio
Indicazioni percorso vie di esodo
Quadro elettrico
Cassetta primo soccorso
Punto di raccolta
Voi siete qui
Voi siete qui
Piano di evacuazione - Didattica - Seminterrato
Data:
Aprile 2014
CONSULENZA:
Elaborato a cura del Servizio di Prevenzione e Protezione dell'Università di Roma - Tor Vergata

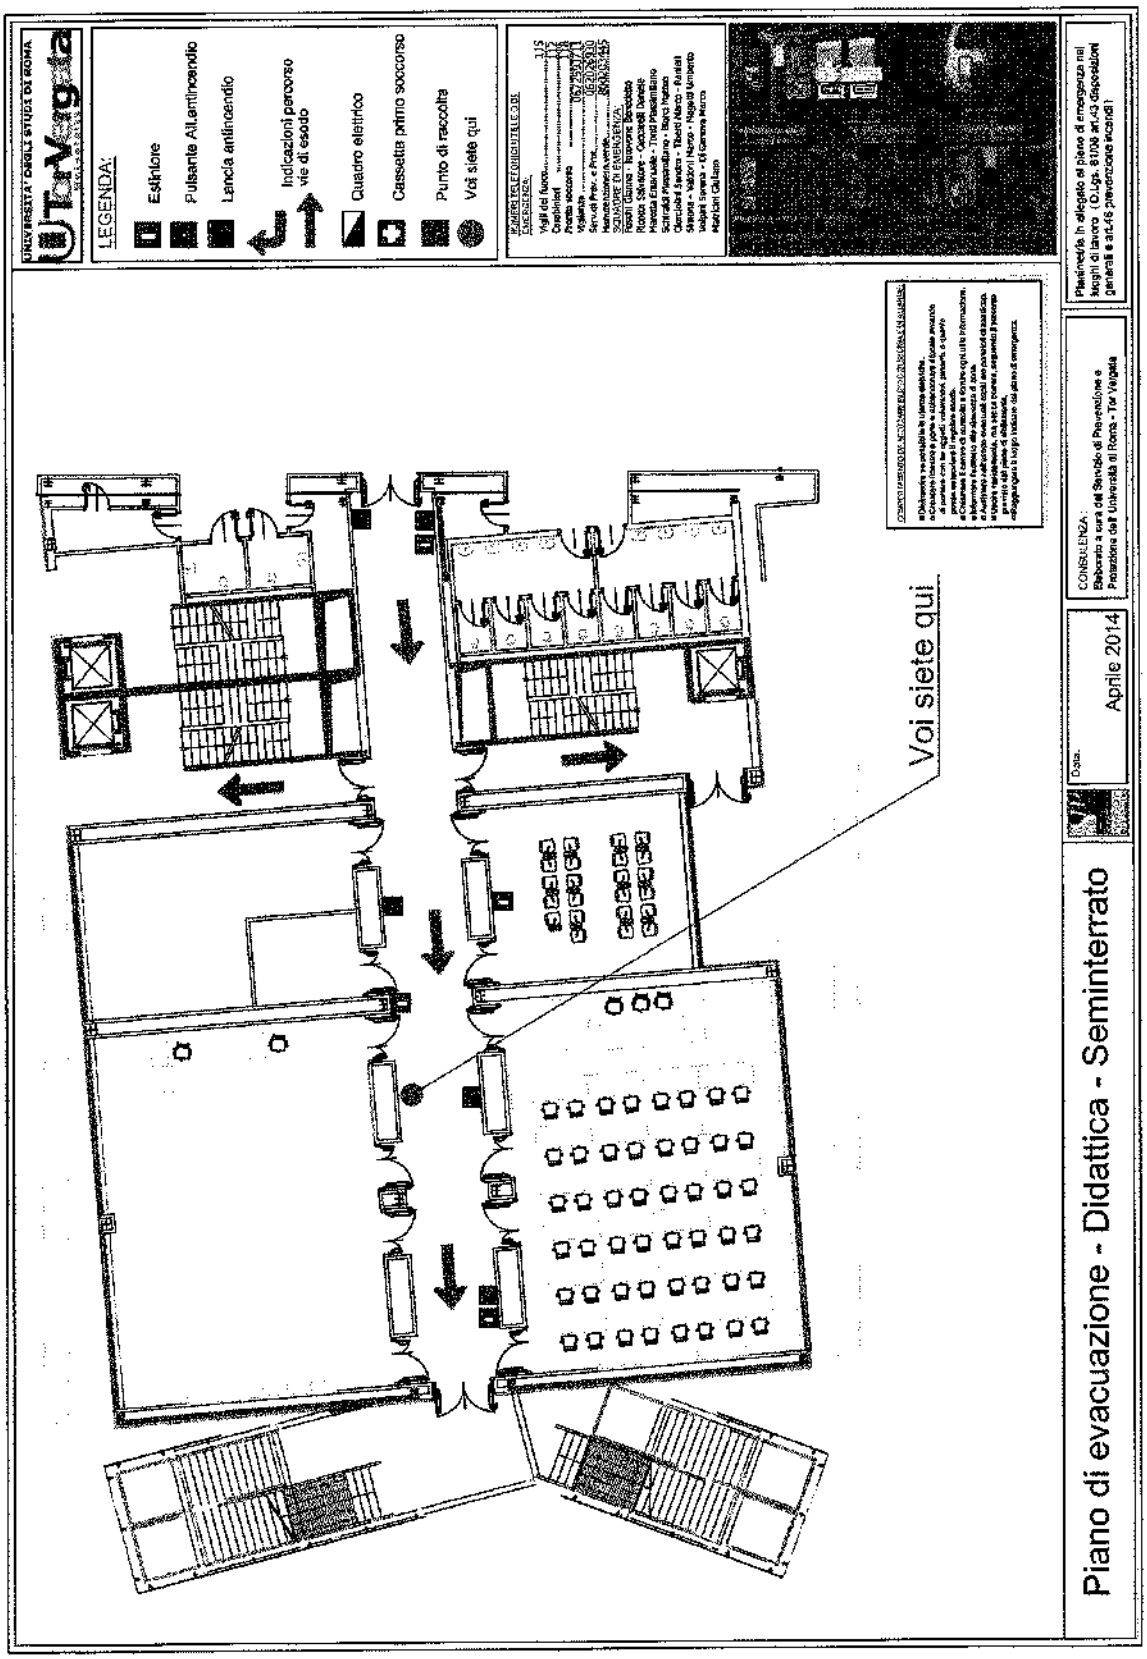
LEGENDA:
Estintore
Pulsante Allarmincendio
Lancia antincendio
Indicazioni percorso vie di esodo
Quadro elettrico
Cassetta primo soccorso
Punto di raccolta
Voi siete qui
Voi siete qui
Piano di evacuazione - Didattica - Seminterrato
Data:
Aprile 2014

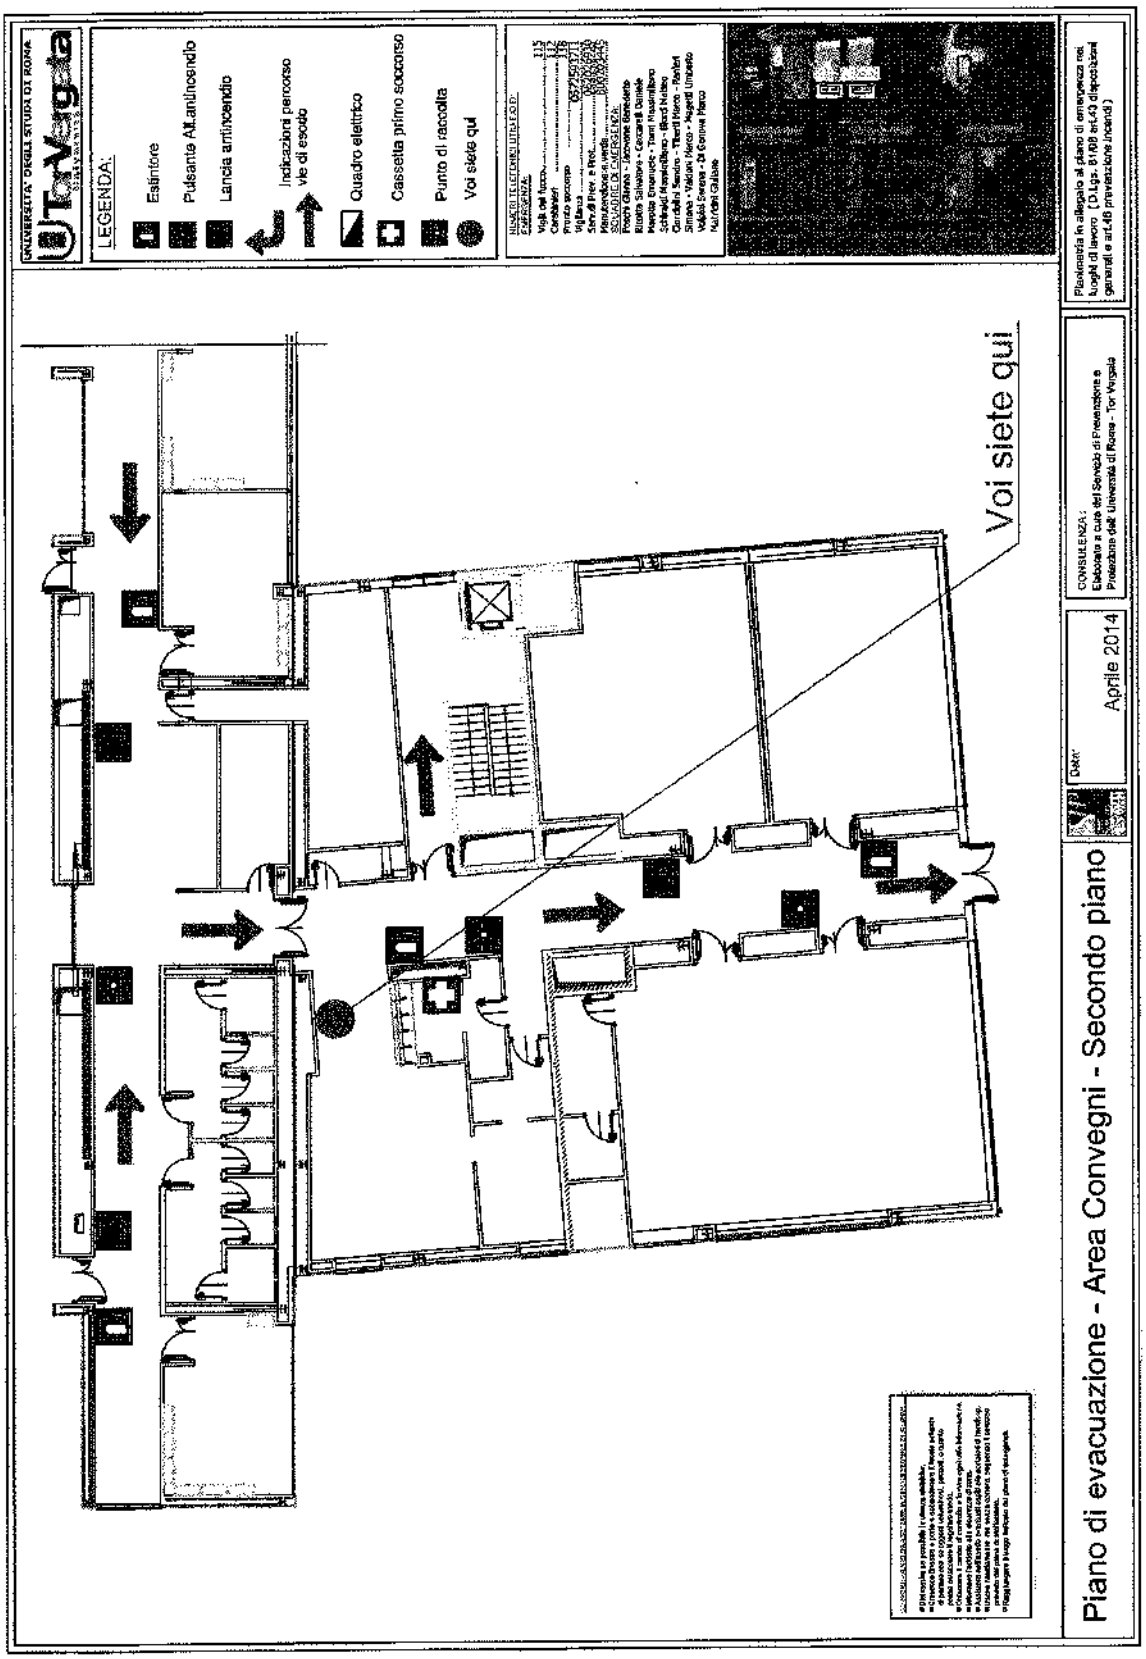
LEGENDA:
Estintore
Pulsante Allarme/sonda
Lancia antincendio
Indicazione percorso vie di esodo
Quadro elettrico
Cassetta primo soccorso
Punto di raccolta
Voi siete qui
Voi siete qui
Piano di evacuazione - Area Convegni - Secondo piano
Aprile 2014
CONSULENZA:
Elaborato a cura del Servizio di Prevenzione e Protezione dell' Università di Roma - Tor Vergata
Planimetria in allegato al piano di emergenza nei luoghi di lavoro (D.Lgs. 81/08 art.43 disposizioni generali e art.45 prevenzione incendi)

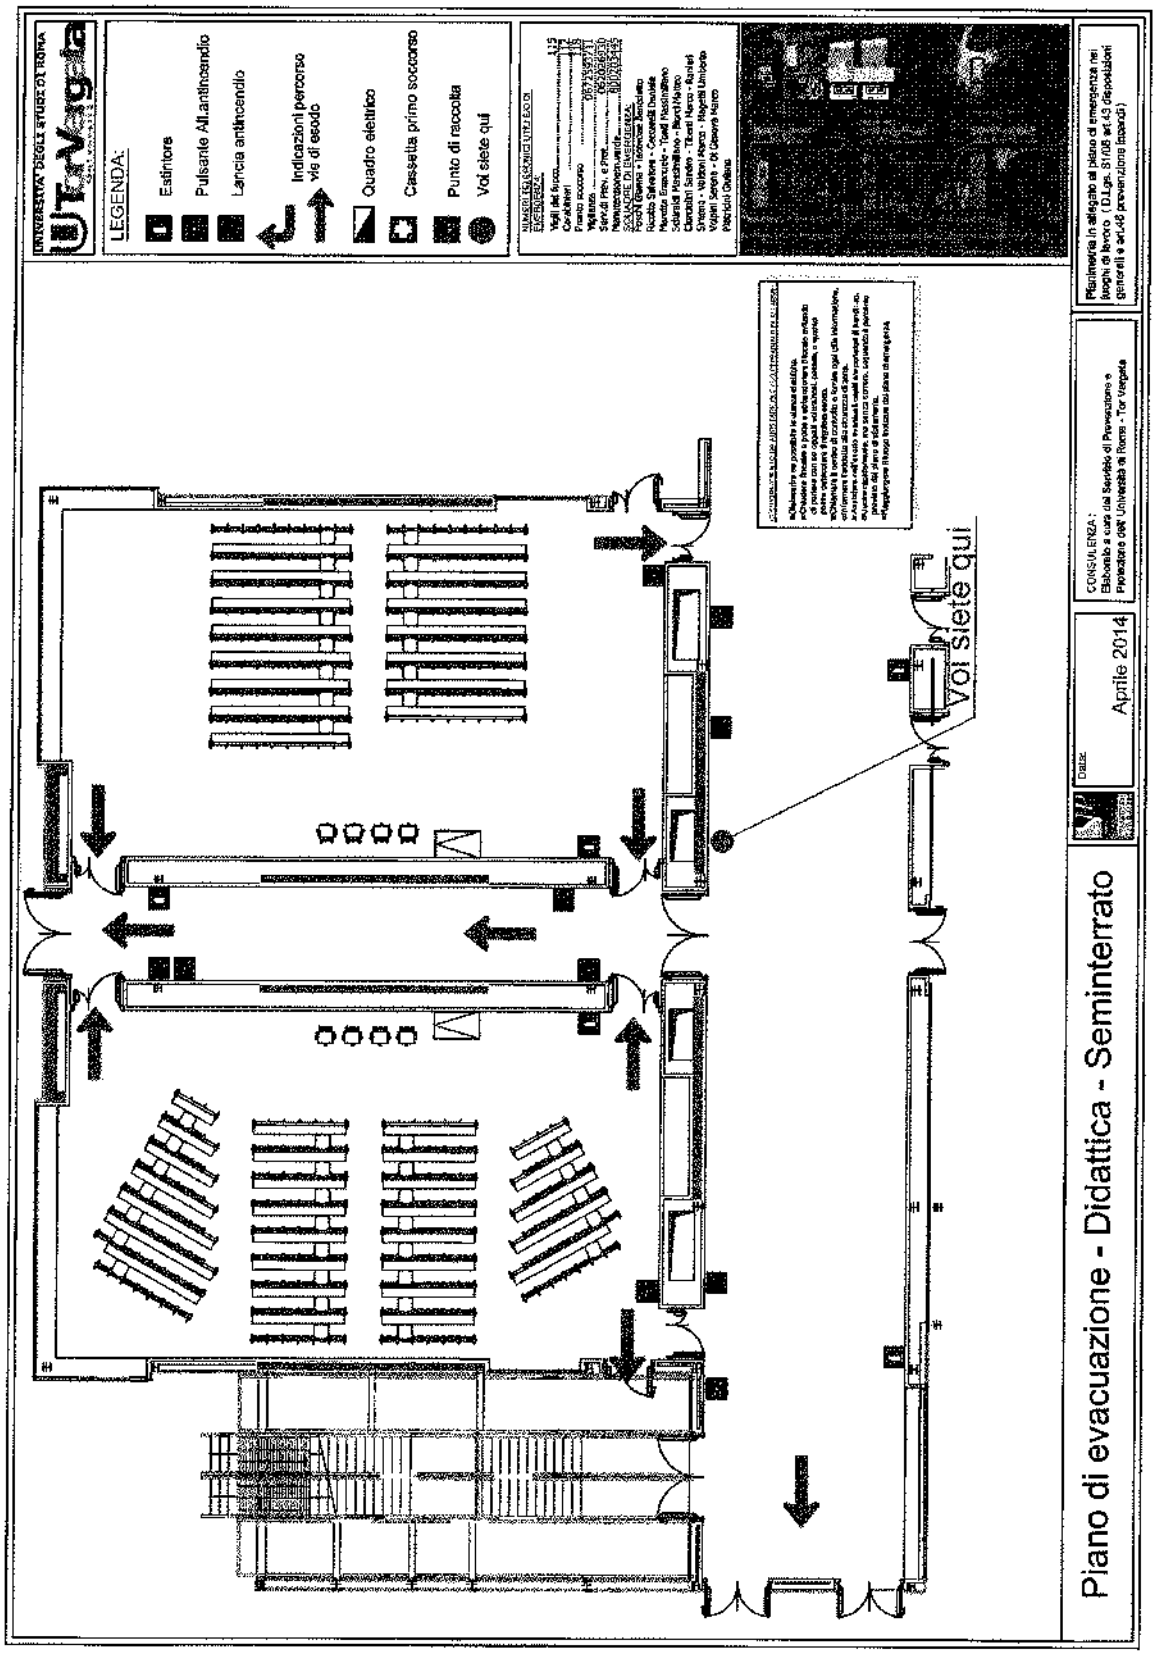
LEGENDA:
Estintore
Pulsante Allarme antincendio
Lancia antincendio
Indicazioni percorso via di esodo
Quadro elettrico
Cassetta primo soccorso
Punto di raccolta
Voi siete qui
Voi siete qui
Piano di evacuazione - Didattica - Seminterrato
Aprile 2014

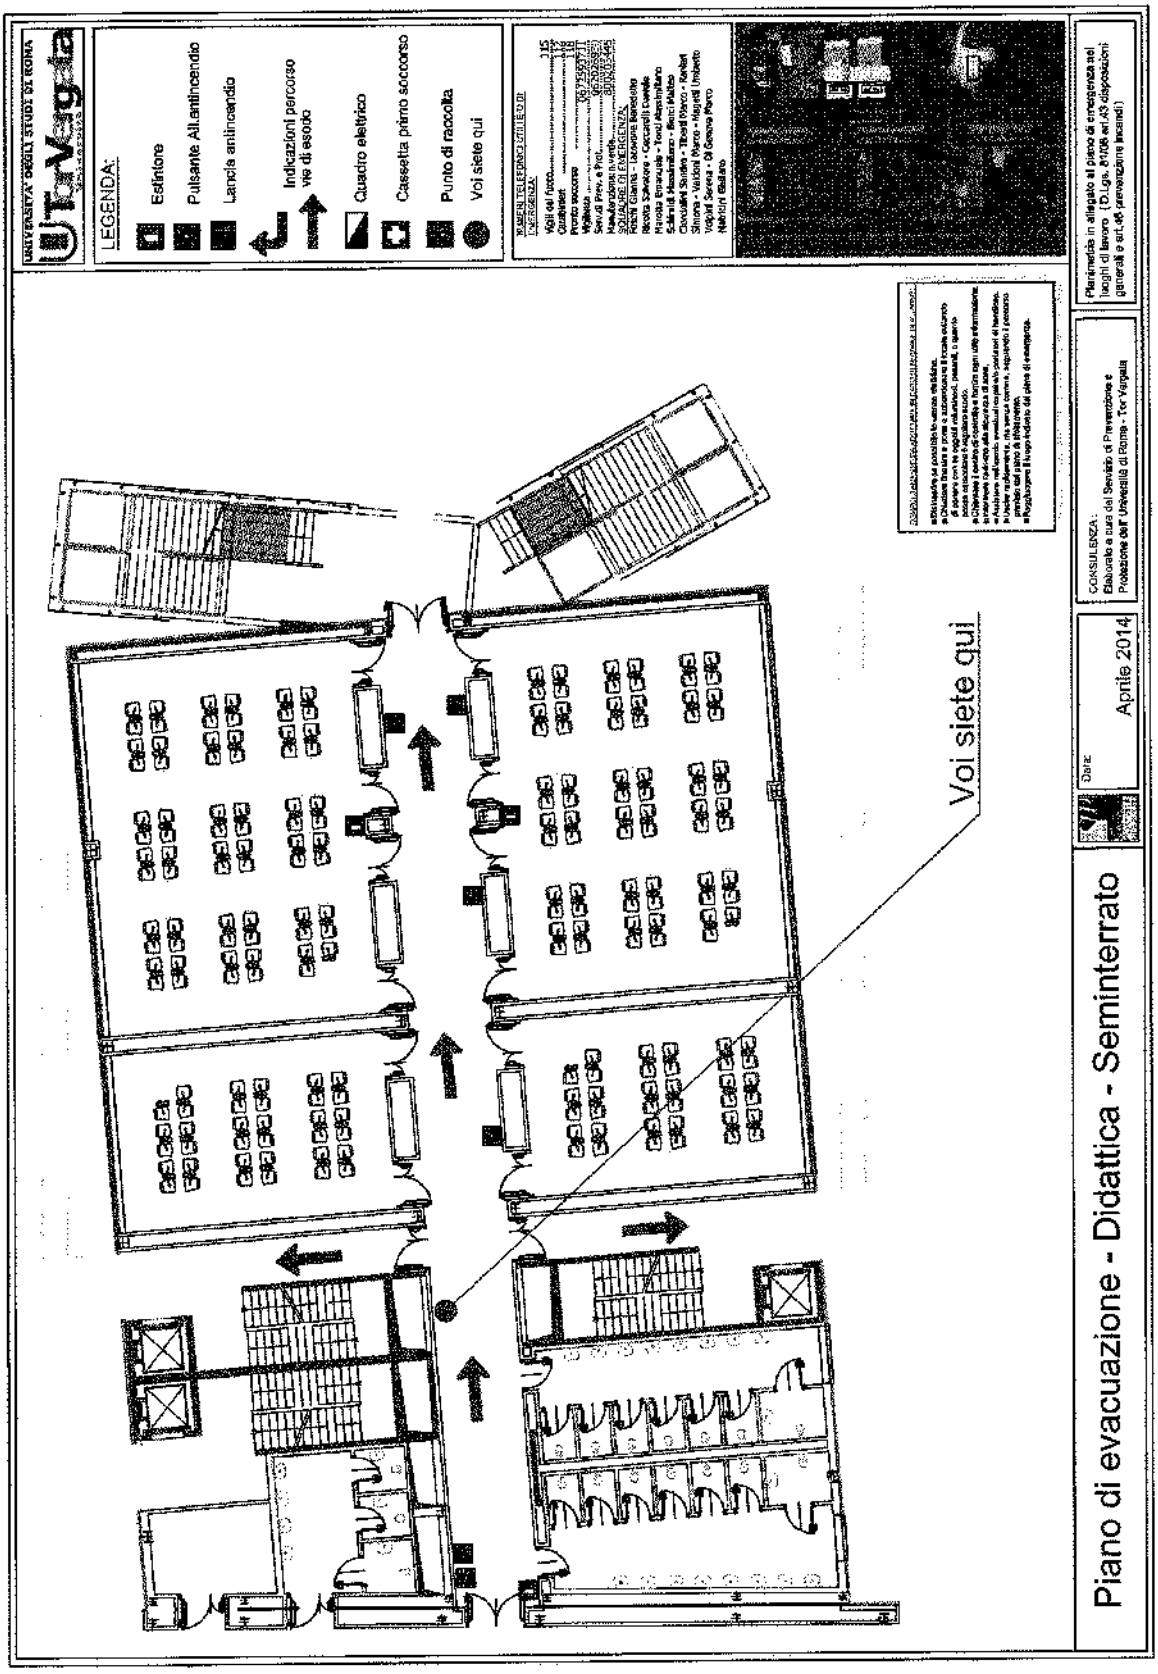
UNIVERSITA' DEGLI STUDI DI ROMA
Tor Vergata
LEGENDA:
Estintore
Pulsante All.antincendio
Lancia antincendio
Indicazioni percorso vie di esodo
Quadro elettrico
Cassetta primo soccorso
Punto di raccolta
Voi siete qui
NUMERI TELEFONICI UTILI DI EMERGENZA
Vigili del fuoco 115
Carabinieri 112
Pronto soccorso 3667596711
Polizia 3667596711
Sala di Prima Accoglienza 0672592651
Manutenzione Edile 0672592651
SQUADRE DI EMERGENZA
Nicola Brienza - Tecnico Responsabile
Nicola Gianna - Lavoratore Designato
Nicola Salvatore - Coccarelli Daniele
Nicola Emanuele - Tocci Alessandro
Edoardo Massimiliano - Bellini Matteo
Simonetta Gabriele - Tocci Maria Rachele
Silvia Nicola - Vigili del Fuoco Umberto
Vigili Sereno - Di Serena Piero
Nicola Stefano
Voi siete qui
Piano di evacuazione - Didattica - Seminterrato
Data:
Aprile 2014
CONSULENZA:
Elaborato a cura del Servizio di Prevenzione e Protezione dell' Università di Roma - Tor Vergata
Planimetria in allegato al piano di emergenza nei luoghi di lavoro (D.Lgs. 81/08 ed All.A3 disposizioni generali e art.46 pervenzione incendi)

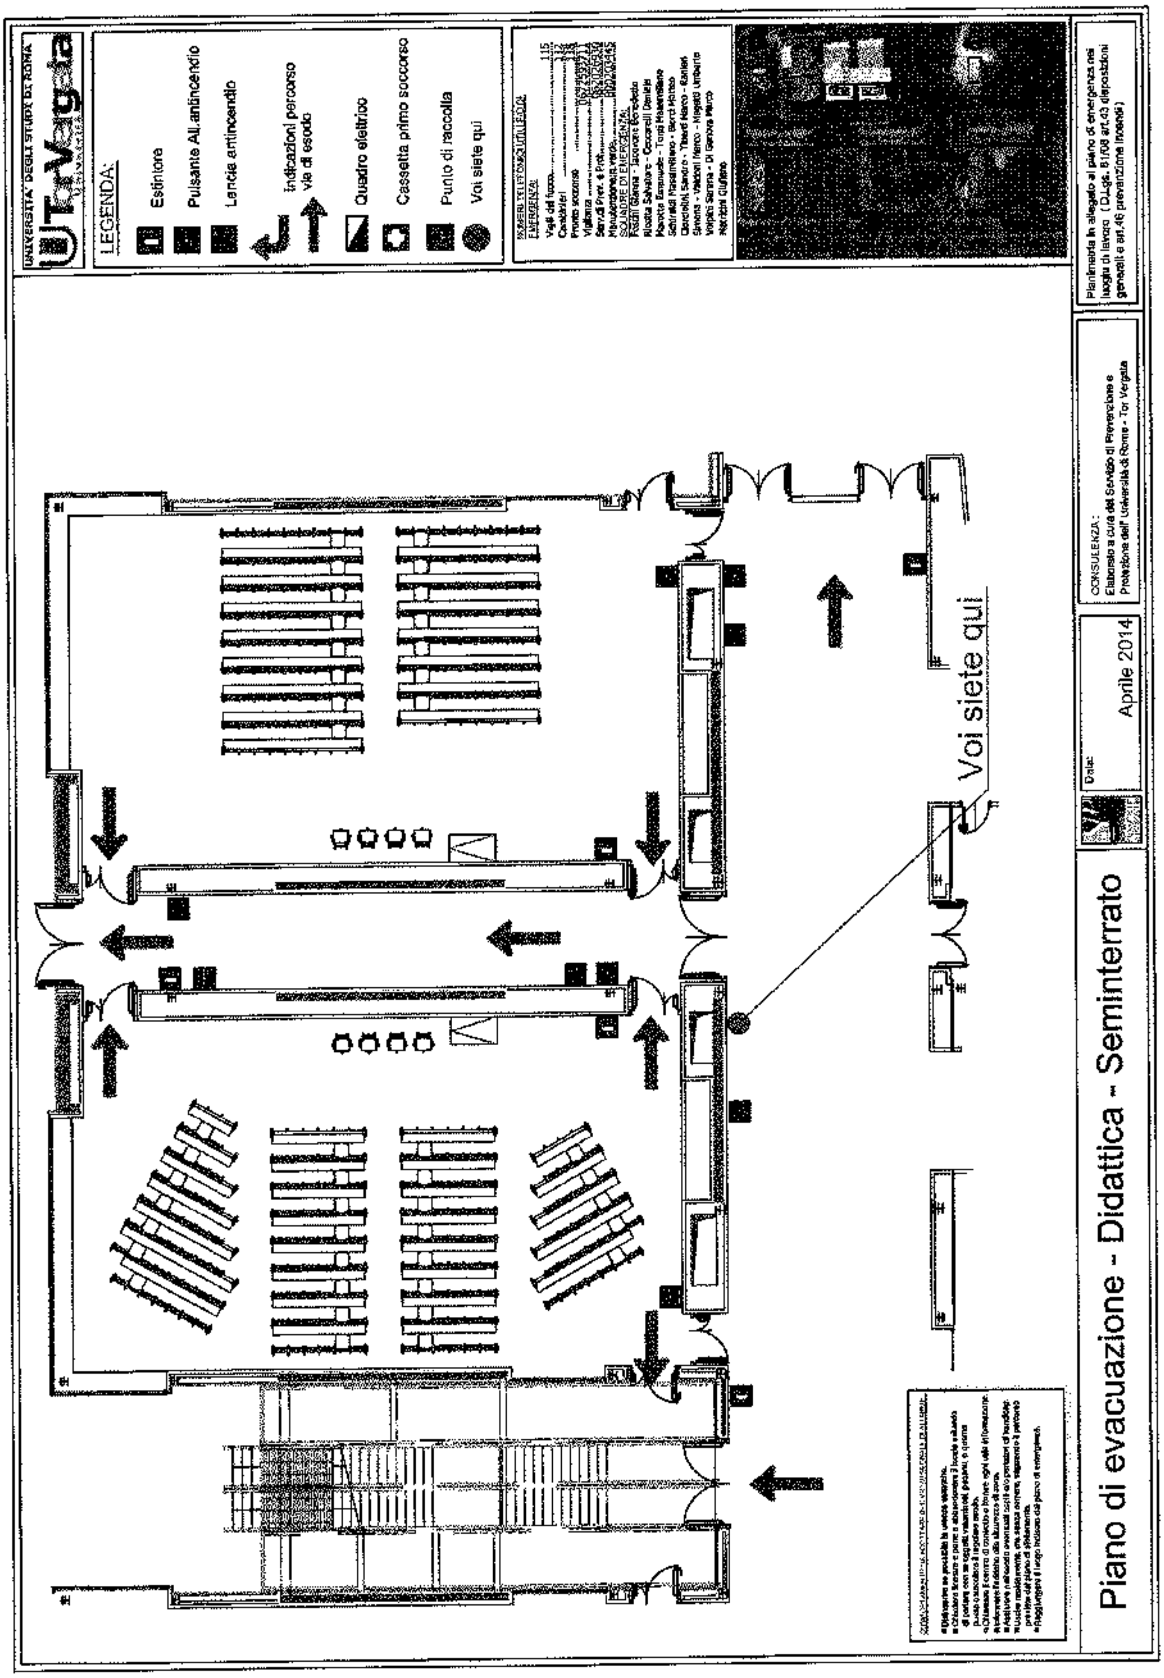
LEGENDA:
Estintore
Pulsante All. antincendio
Lancia antincendio
Indicazioni percorso vie di esodo
Quadro elettrico
Cassetta primo soccorso
Punto di raccolta
Voi siete qui
Voi siete qui
Data:
Aprile 2014
Piano di evacuazione - Didattica - Seminterrato

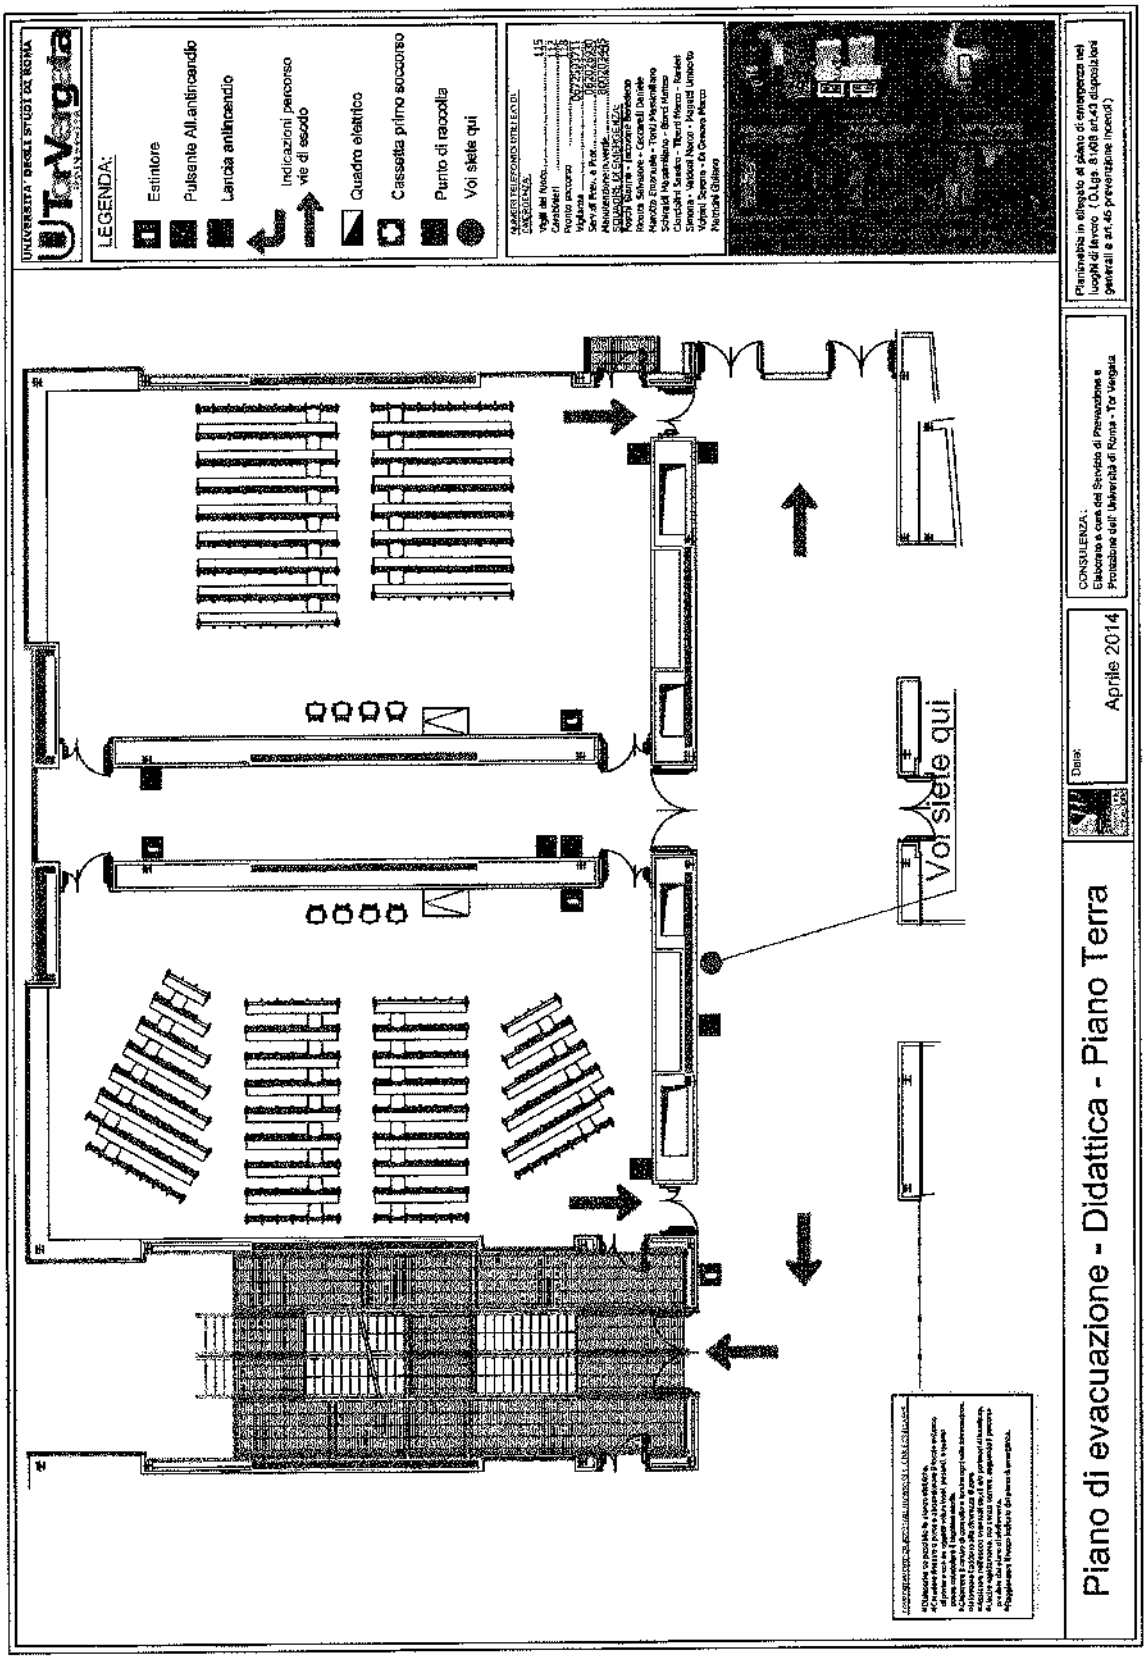
LEGENDA:
Estintore
Pulsante Allarmincendio
Lancia antincendio
Indicazioni percorso vie di esodo
Quadro elettrico
Cassetta primo soccorso
Punto di raccolta
Voi siete qui
Voi siete qui
Piano di evacuazione - Didattica - Piano Terra
Aprile 2014

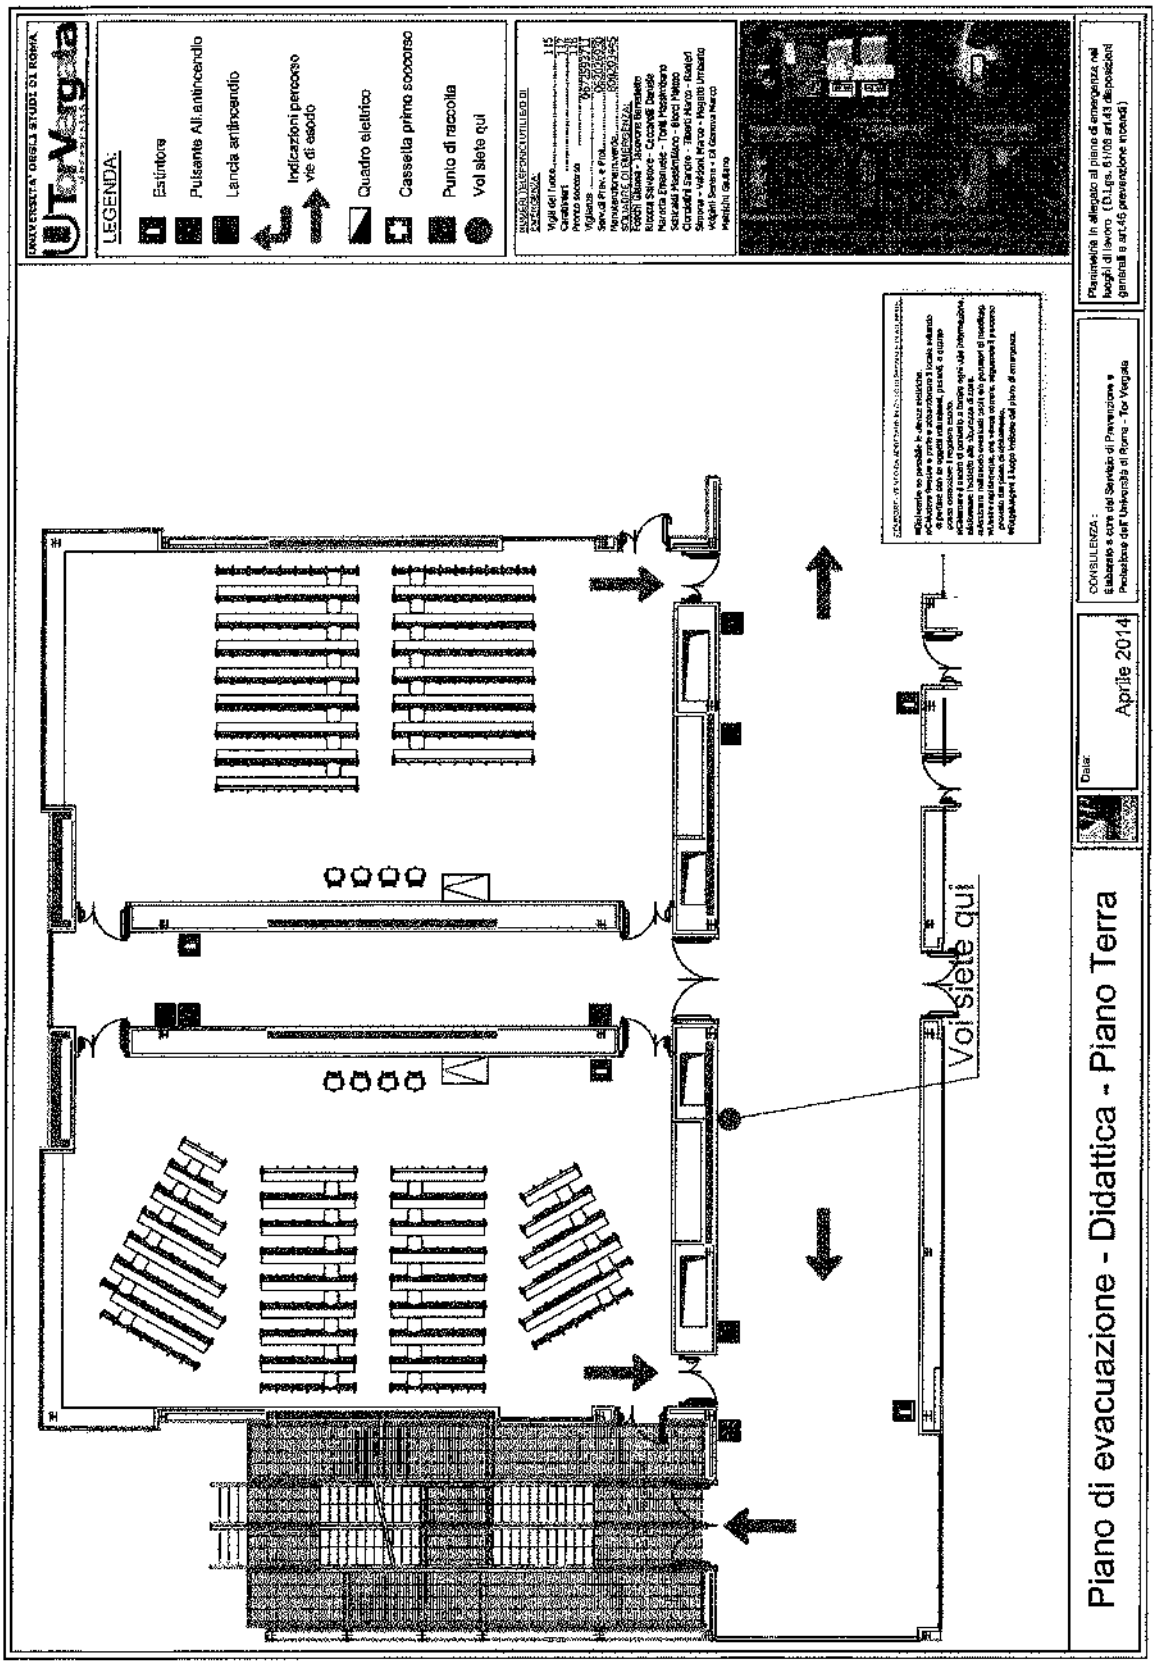
LEGENDA:
Estintore
Pulsante All.antincendio
Lancia antincendio
Indicazioni percorso vie di esodo
Quadro elettrico
Cassetta prima soccorso
Punto di raccolta
Voi siete qui
Voi siete qui
Piano di evacuazione - Didattica - Piano Terra
Aprile 2014
CONSULENZA :

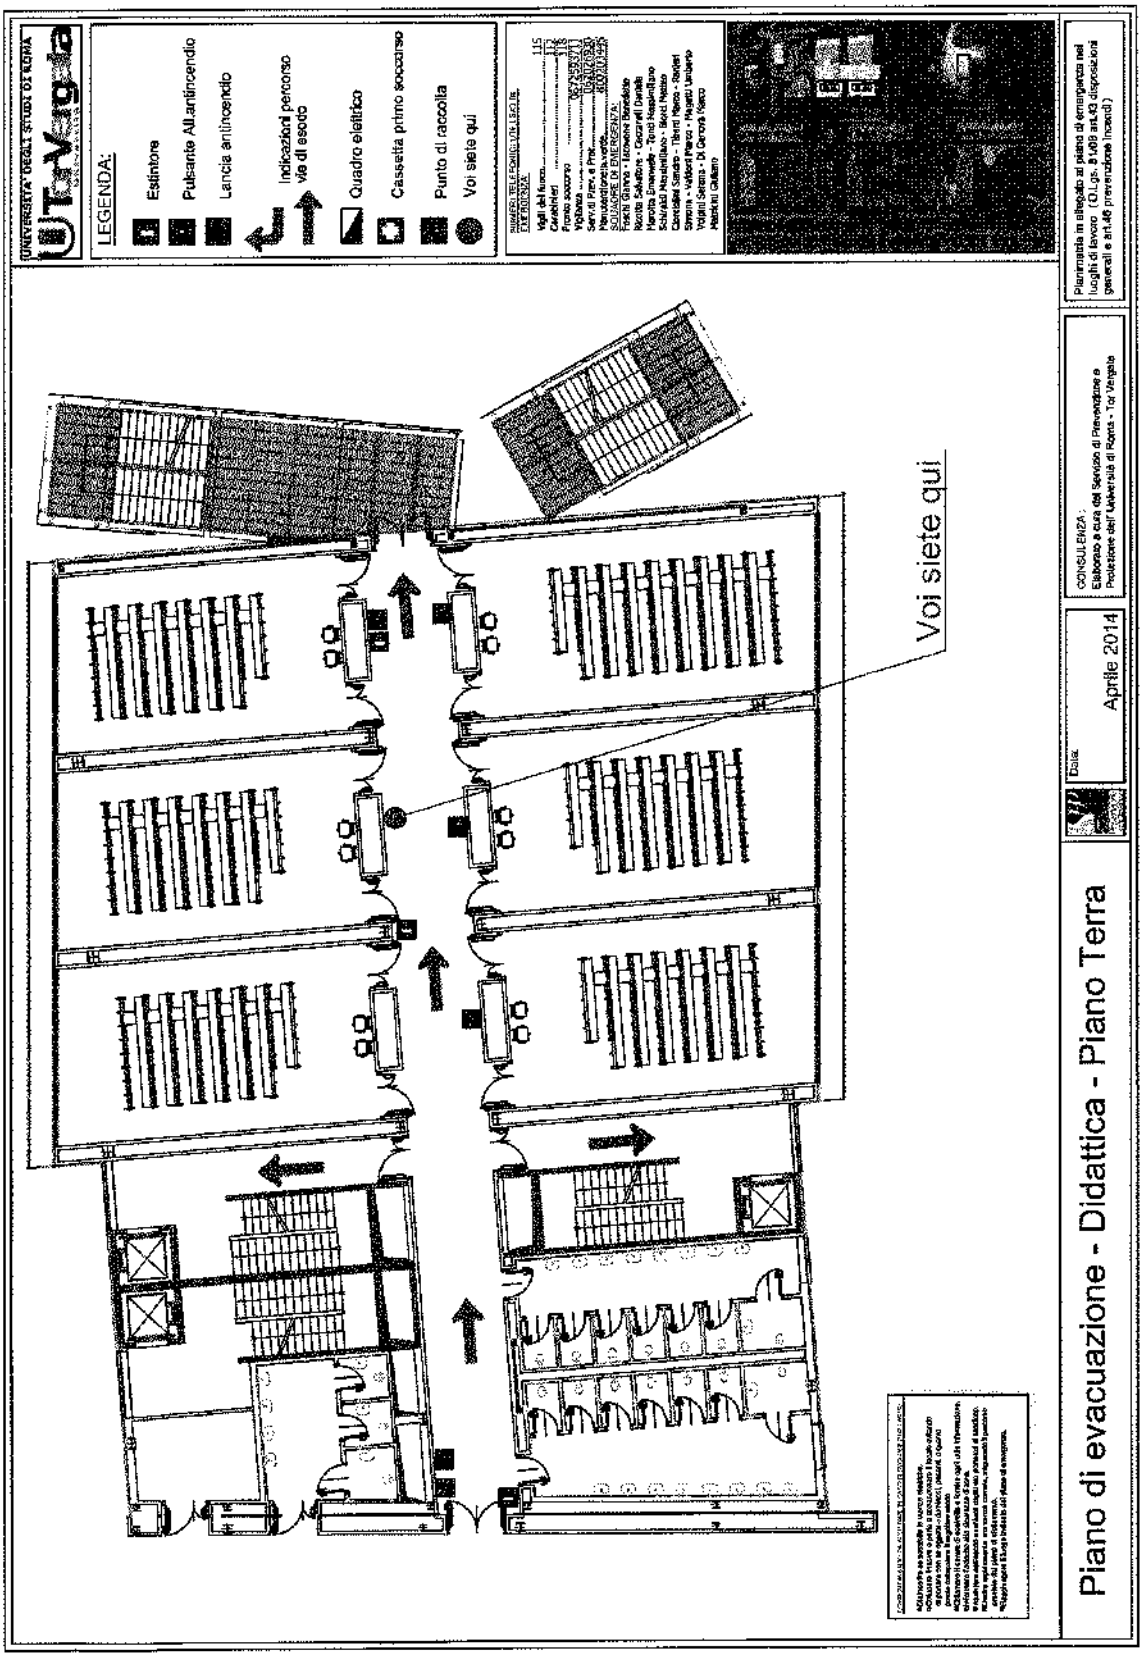
LEGENDA:
Estintore
Pulsante All.antincendio
Lancia antincendio
Indicazioni percorso via di esodo
Quadro elettrico
Cassetta primo soccorso
Punto di raccolta
Voi siete qui
Voi siete qui
Piano di evacuazione - Didattica - Piano Terra
Aprile 2014
Pianimetria in allegato al piano di emergenza nei luoghi di lavoro (D.Lgs. 9 Lotti art.43 disposizioni generali e art.46 prevenzione incendi)

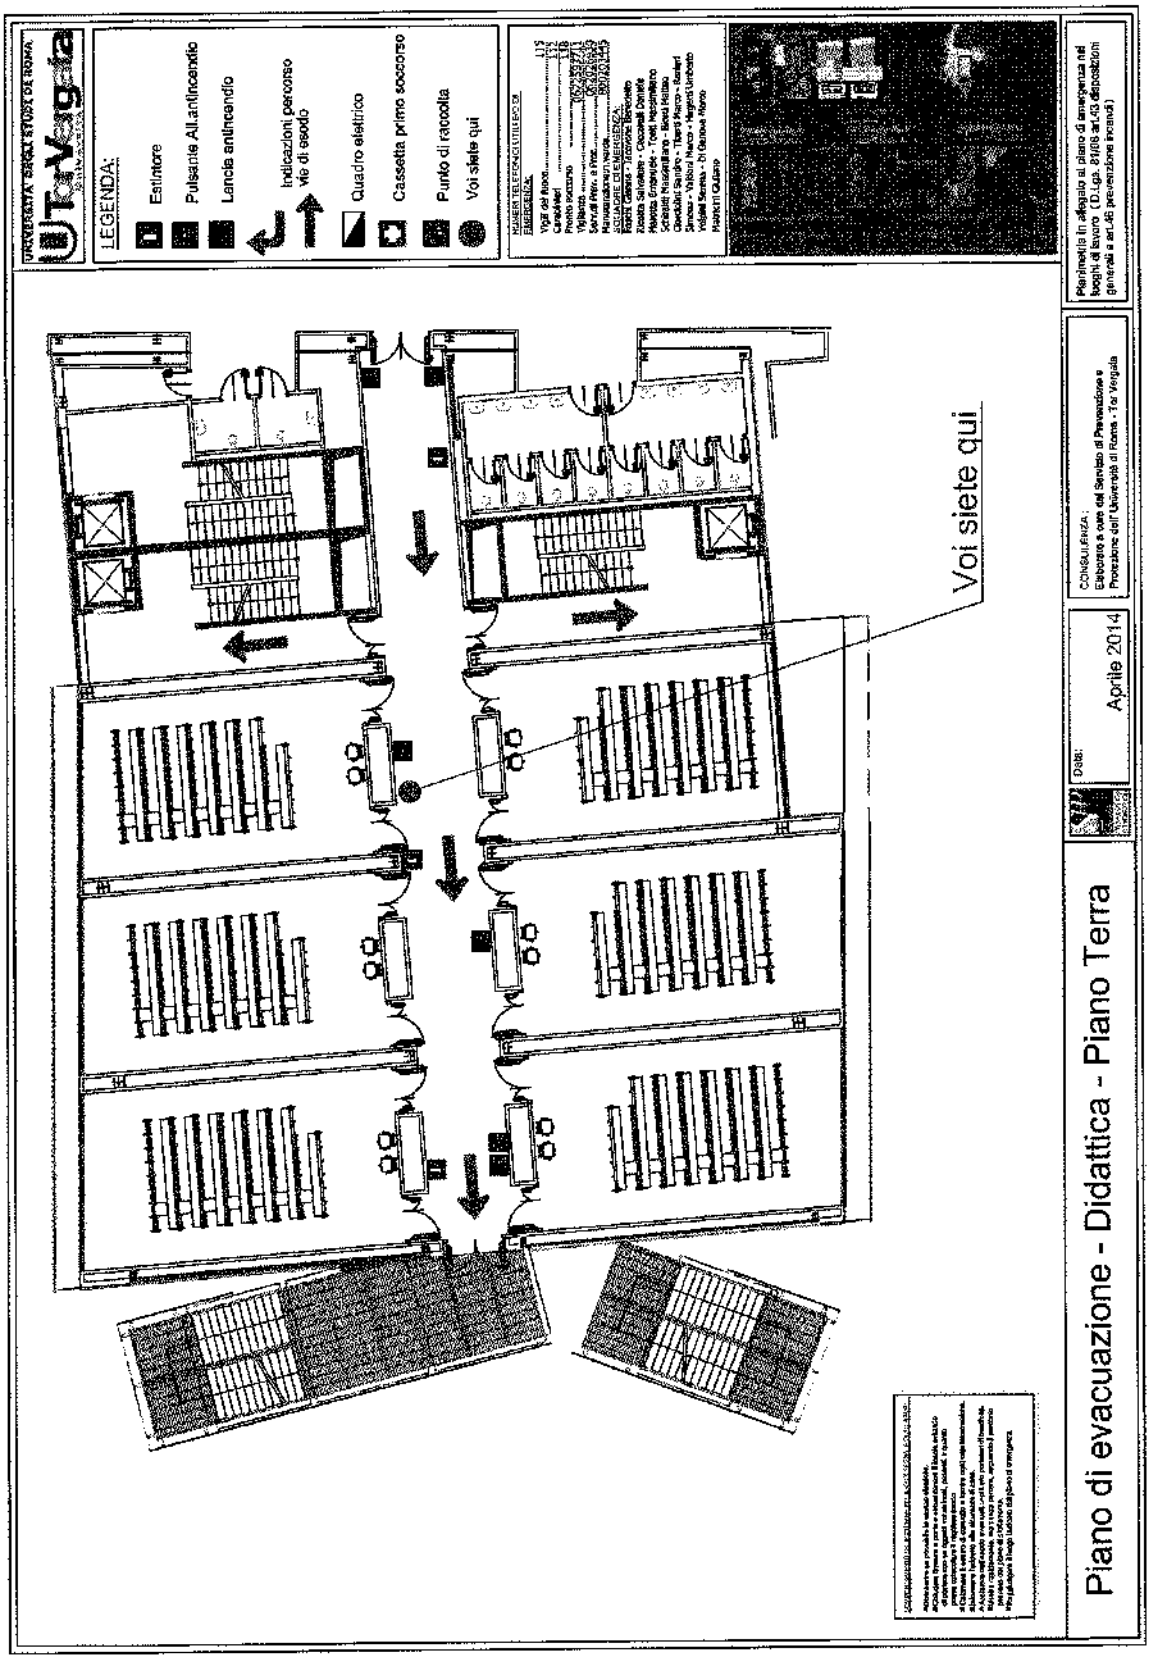
LEGENDA:
Estintore
Pulsante All.antincendio
Lancia antincendio
Indicazioni percorso vie di esodo
Quadro elettrico
Cassetta primi soccorso
Punto di raccolta
Voi siete qui
Voi siete qui
Piano di evacuazione - Didattica - Piano Terra
Data:
Aprile 2014

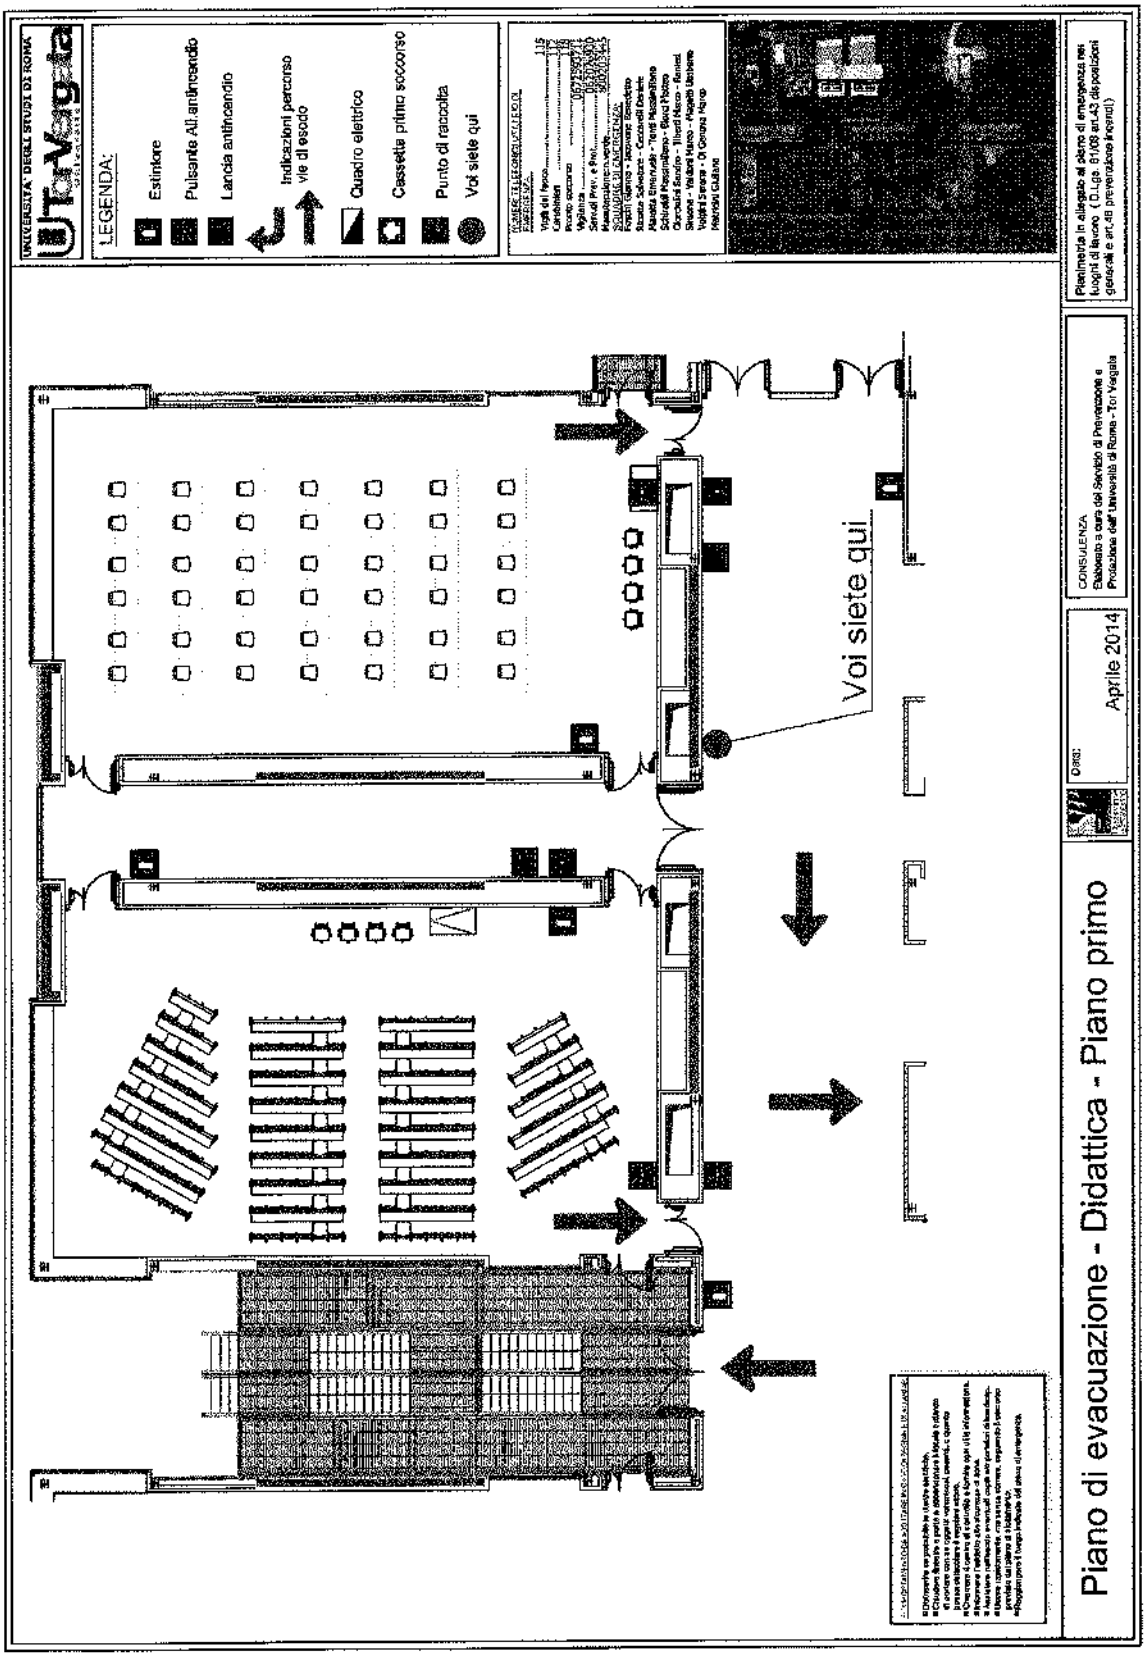
UNIVERSITA' DEGLI STUDI DI ROMA
Tor Vergata
LEGENDA:
Estintore
Pulsante Allarme antincendio
Lancia antincendio
Indicazioni percorso vie di esodo
Quadro elettrico
Cassetta primo soccorso
Punto di raccolta
Voi siete qui
Voi siete qui
Piano di evacuazione - Didattica - Piano primo
Aprile 2014
CONSULENZA
Elaborato a cura del Servizio di Prevenzione e Protezione dell'Università di Roma - Tor Vergata

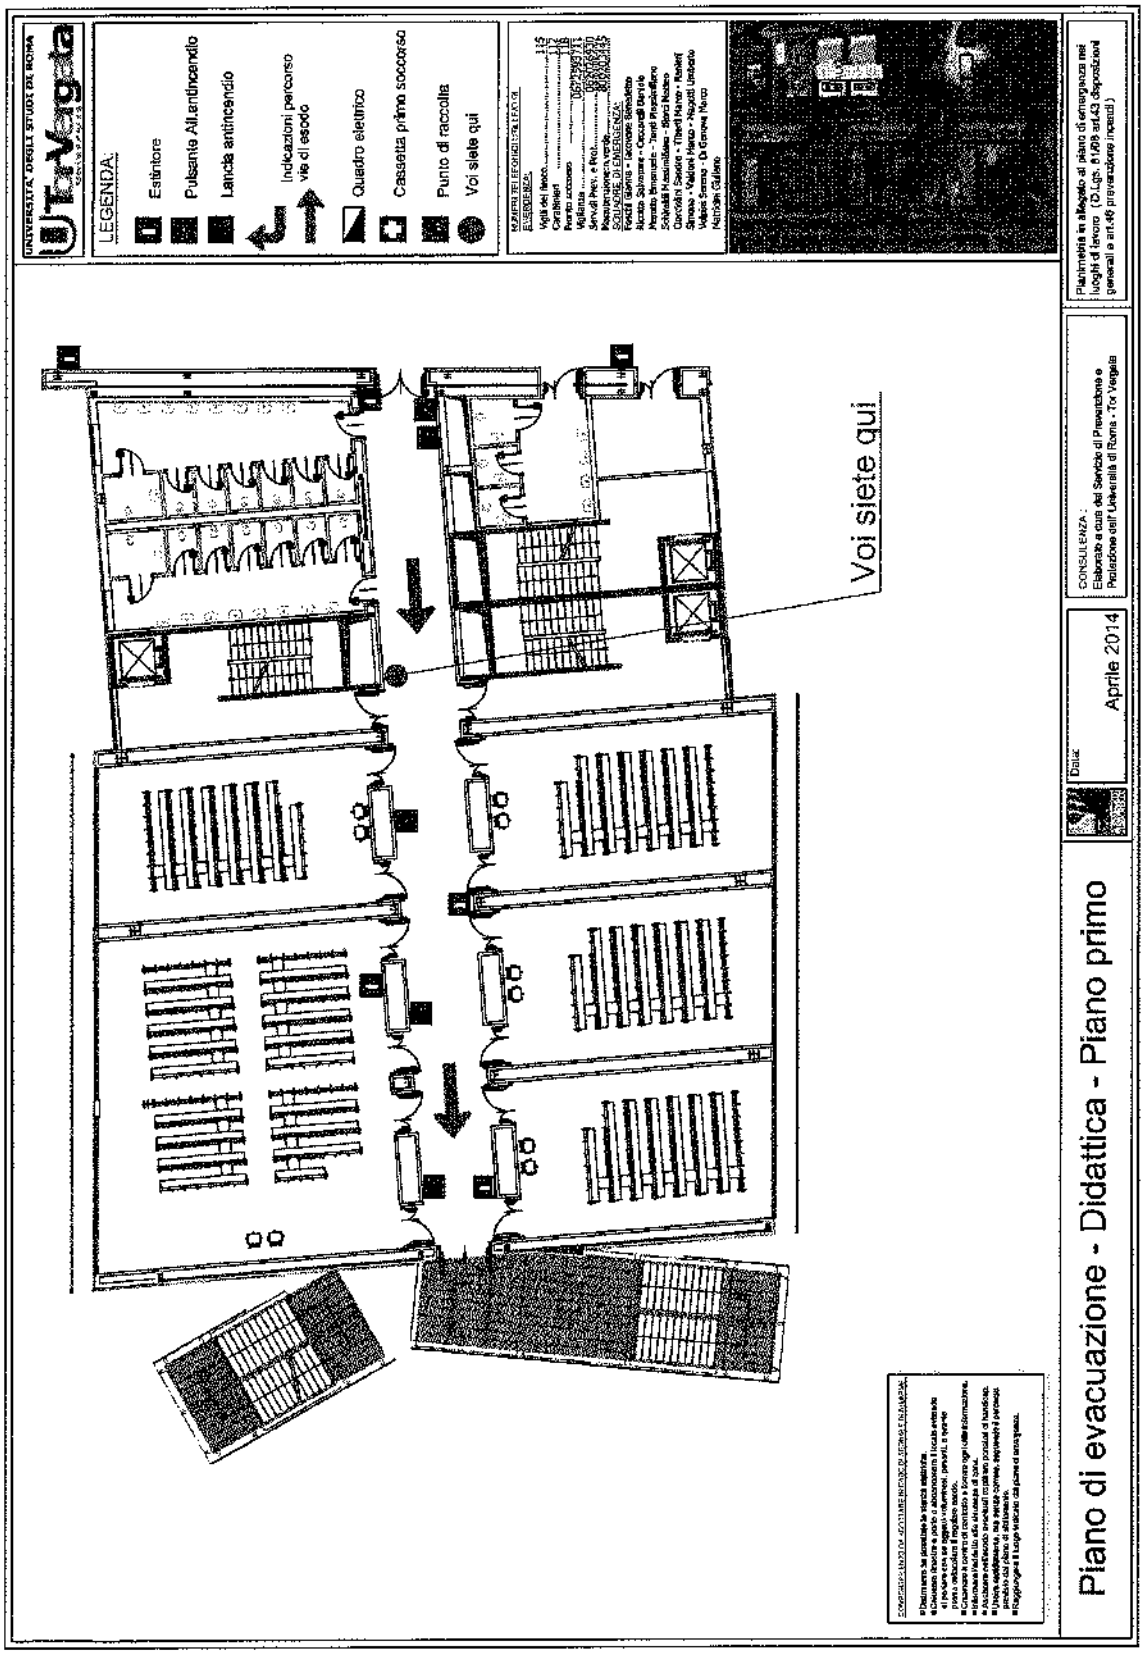
LEGENDA:
Estintore
Pulsante All.antincendio
Lancia antincendio
Indicazioni percorso vie di esodo
Quadro elettrico
Cassetta primo soccorso
Punto di raccolta
Voi siete qui
Voi siete qui
Piano di evacuazione - Didattica - Piano primo
Aprile 2014
Dialc
Planimetria in allegato al piano di emergenza nei luoghi di lavoro (D.Lgs. 81/08 art.43 Disposizioni generali e art.46 prevenzione incendi)

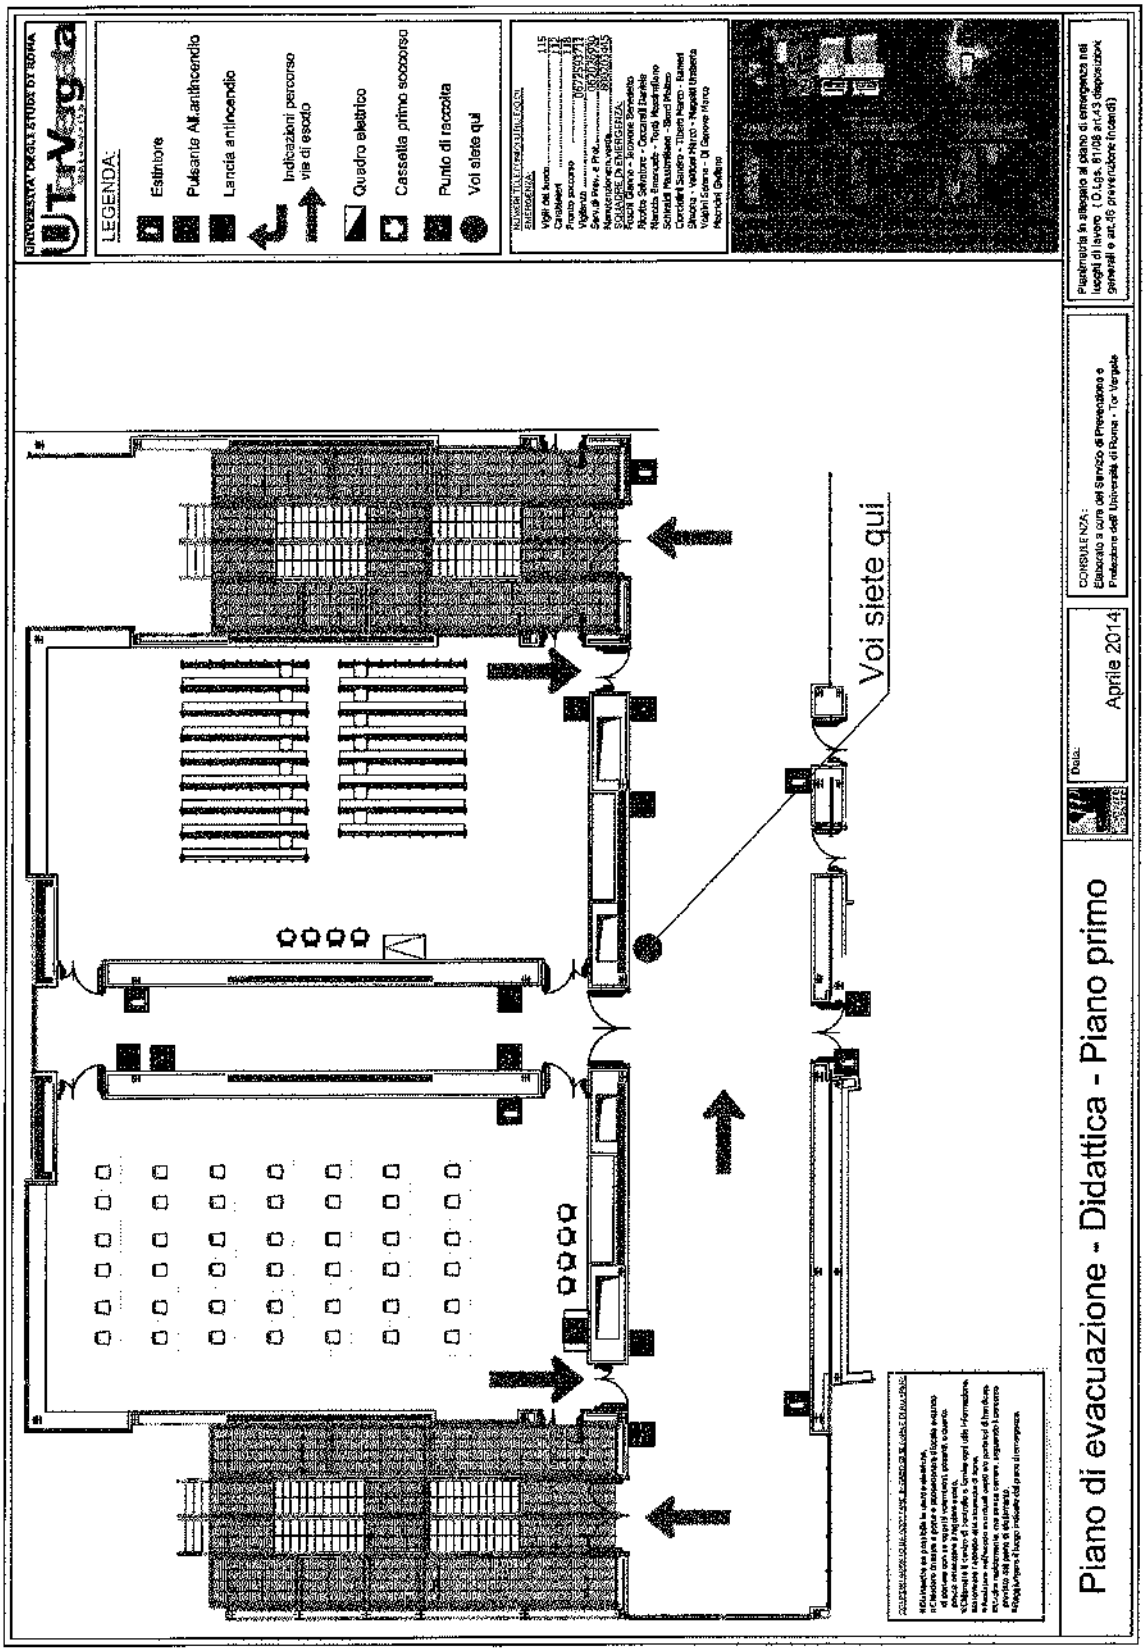
LEGENDA:
Estintore
Pulsante All.antincendio
Lancia antincendio
Indicazioni percorso via di esodo
Quadro elettrico
Cassetta primo soccorso
Punto di raccolta
Voi siete qui
Voi siete qui
Piano di evacuazione - Didattica - Piano primo
Data:
Aprile 2014
CONSULENZA:
Elaborato a cura del Servizio di Prevenzione e Protezione dell'Università di Roma - Tor Vergata
Planimetria in allegato al piano di emergenza nei luoghi di lavoro (D.Lgs. 81/08 art.43 disposizioni generali e art.46 prevenzione incendi)

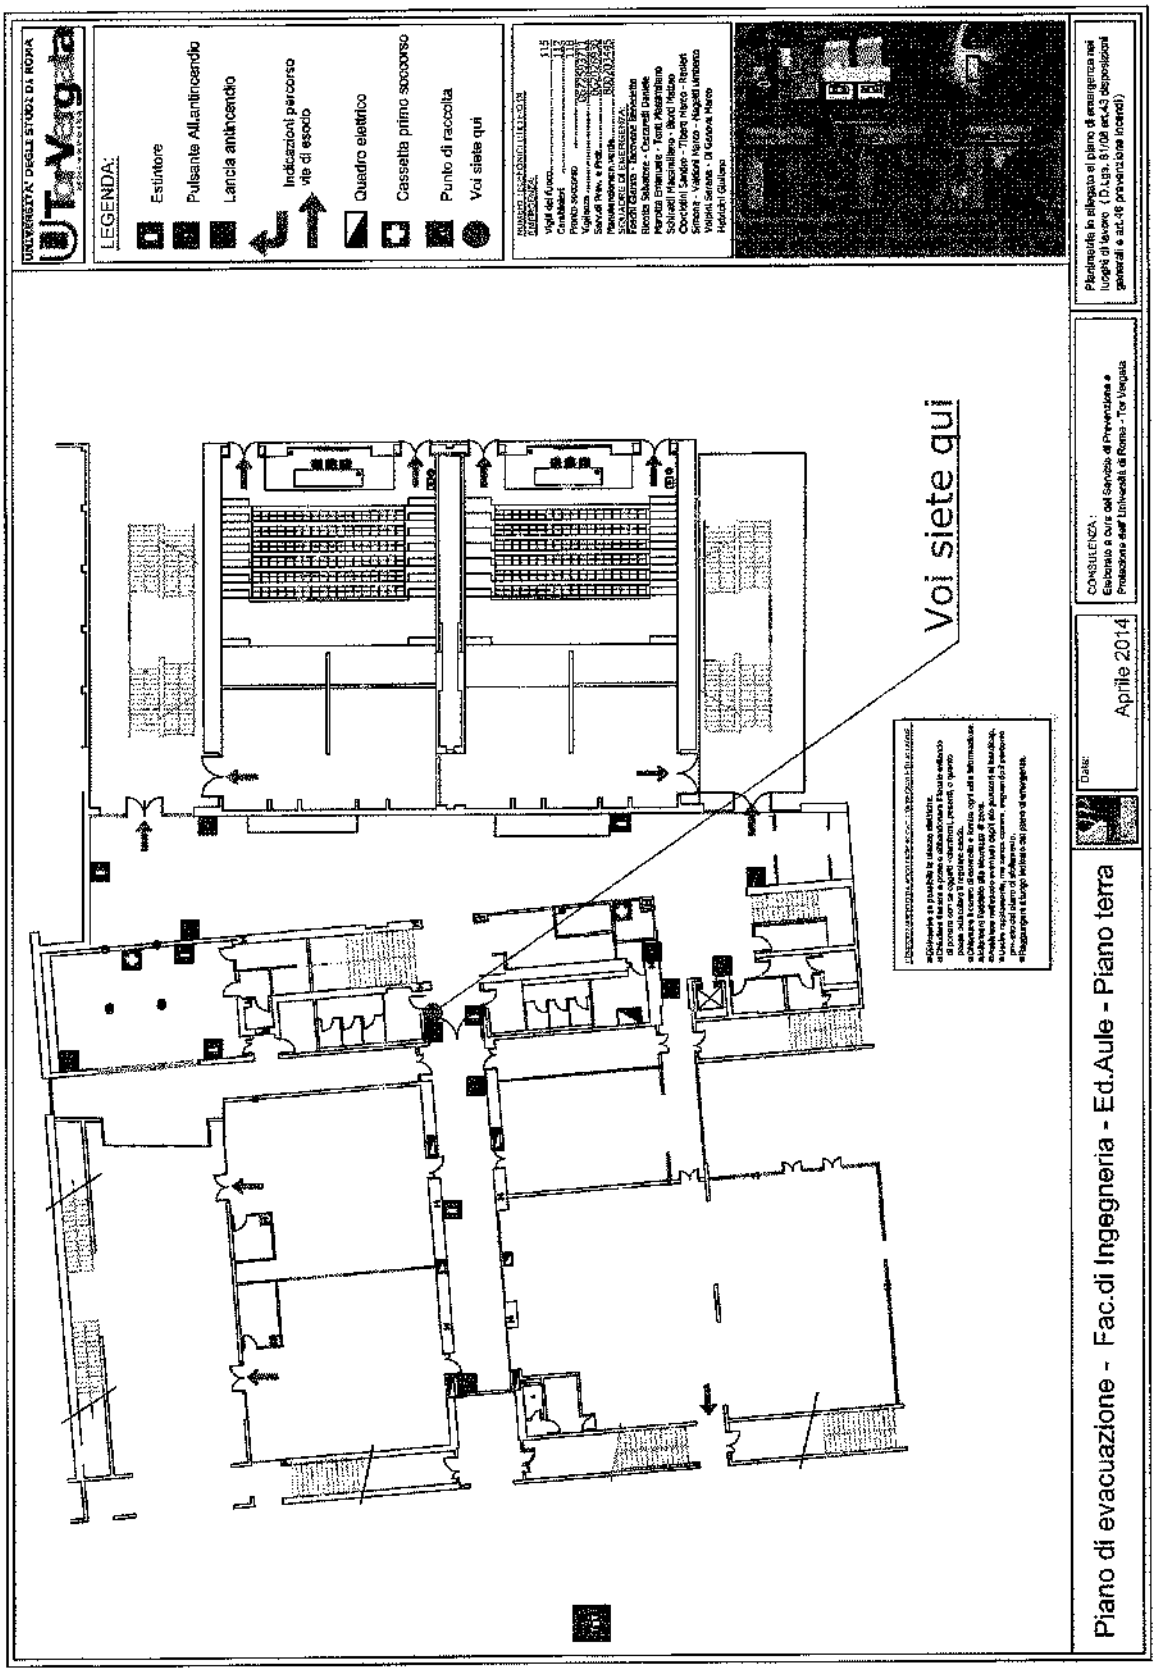
UNIVERSITÀ DEGLI STUDI DI ROMA
LEGENDA:
Estintore
Pulsante Allarme/spegnimento
Lancia antincendio
Indicazioni percorso vie di esodo
Quadro elettrico
Cassetta primo soccorso
Punto di raccolta
Voi siete qui
Voi siete qui
Piano di evacuazione - Fac.di Ingegneria - Ed.Aule - Piano terra
Data: Aprile 2014
CONSULENZA:
Elaborato a cura del Servizio di Prevenzione e Protezione dell'Università di Roma - Tor Vergata
Planimetria in allegato al piano di emergenza nei luoghi di lavoro (D.Lgs. 81/08 art.43 disposizioni generali e art.46 prevenzione incendi)

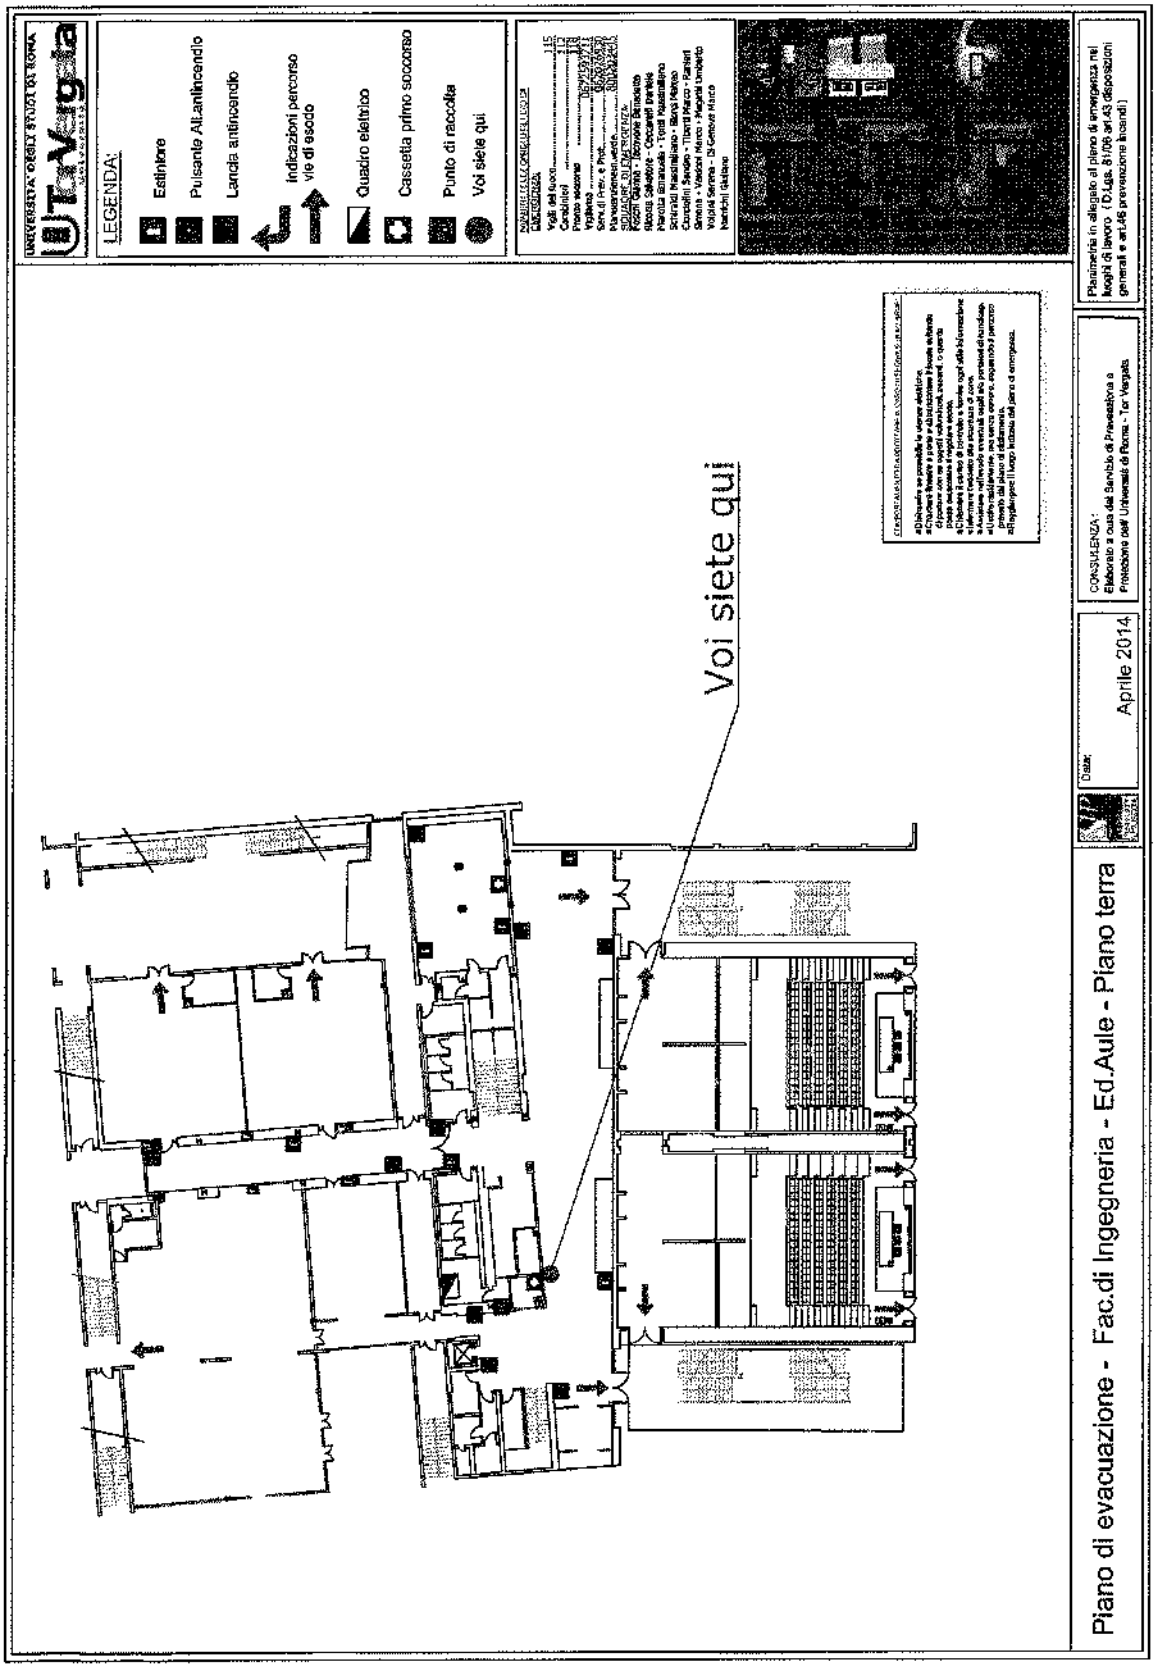
LEGENDA:
Estintore
Pulsante Allarmincendio
Lancia antincendio
Indicazioni percorso vie di esodo
Quadro elettrico
Cassetta primo soccorso
Punto di raccolta
Voi siete qui
Voi siete qui
Piano di evacuazione - Fac.di Ingegneria - Ed.Aule - Piano terra
Aprile 2014
CONSULENZA:
Elaborato a cura del Servizio di Prevenzione e Protezione dell'Università di Roma - Tor Vergata
Planimetria in allegato al piano di emergenza nei luoghi di lavoro (D.Lgs. 81/08 art.43 disposizioni generali e art.46 prevenzione incendi)

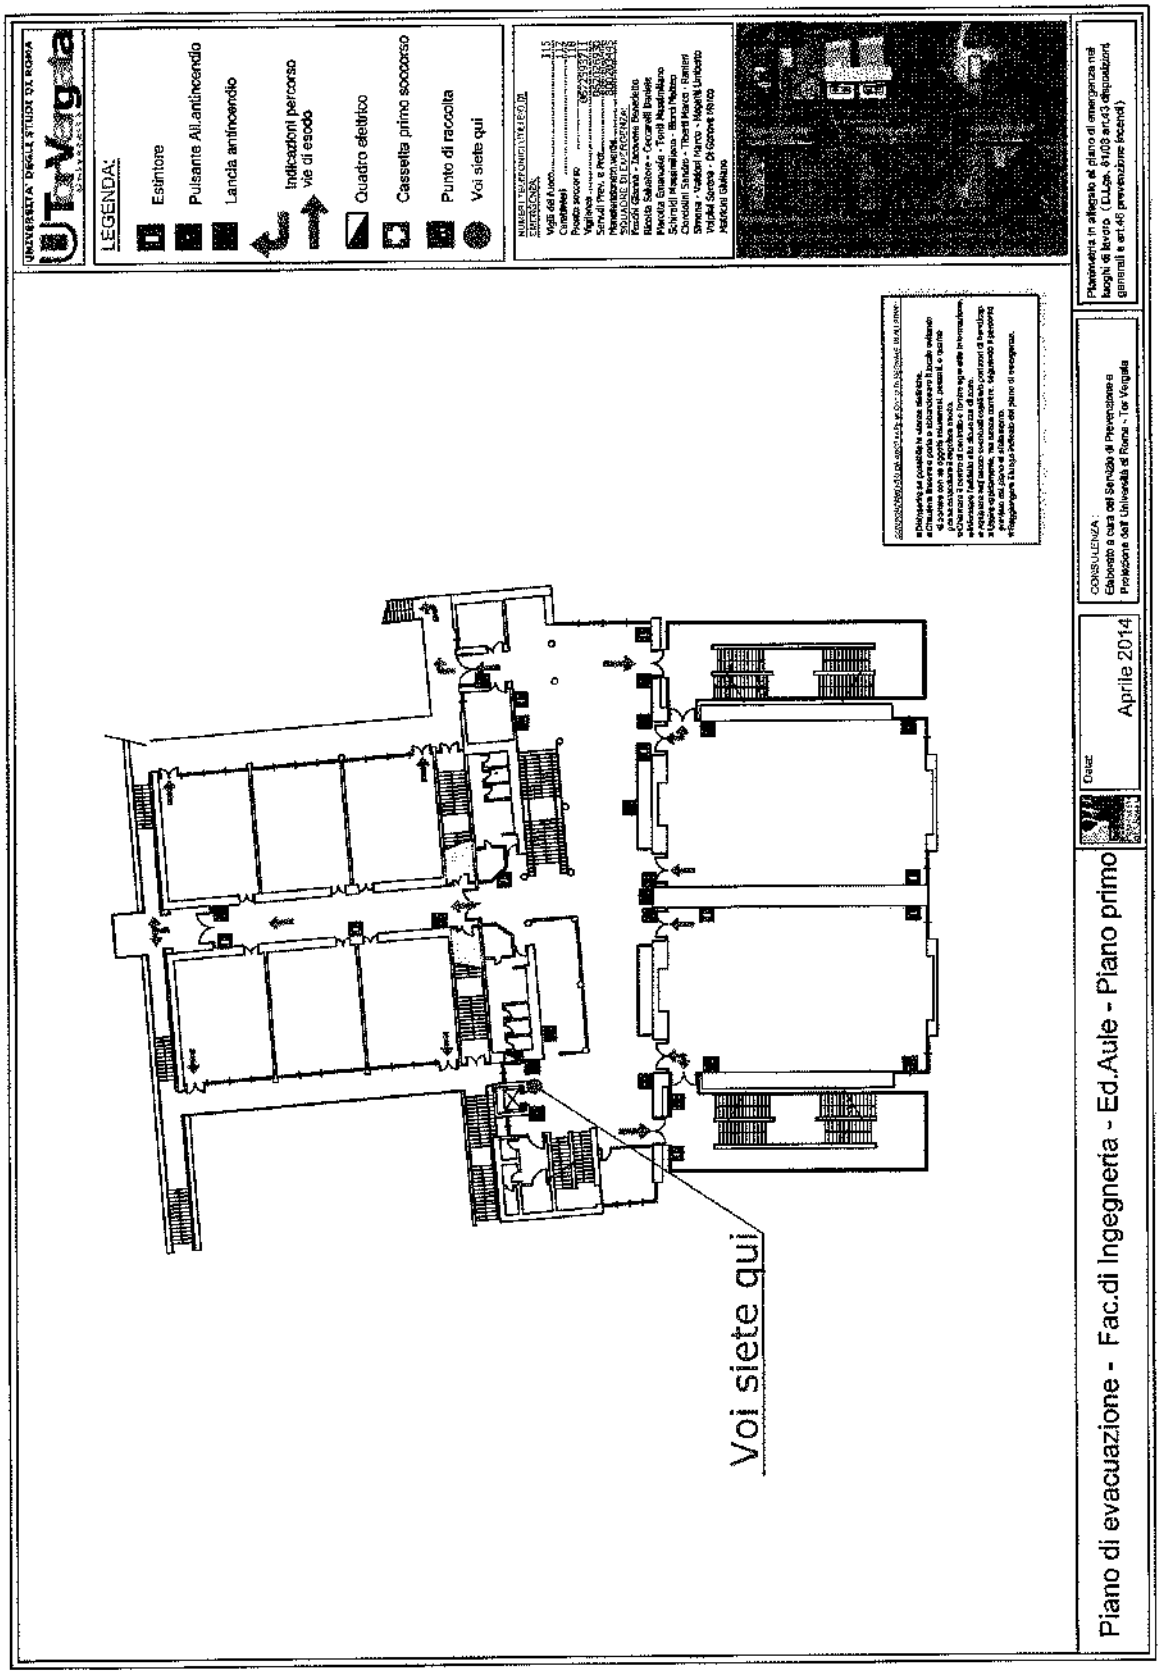
LEGENDA:
Estintore
Pulsante All.antincendio
Lancia antincendio
Indicazioni percorso
Vie di esodo
Quadro elettrico
Cassetta primo soccorso
Punto di raccolta
Voi siete qui
Voi siete qui
Piano di evacuazione - Fac.di Ingegneria - Ed.Aule - Piano primo
Aprile 2014

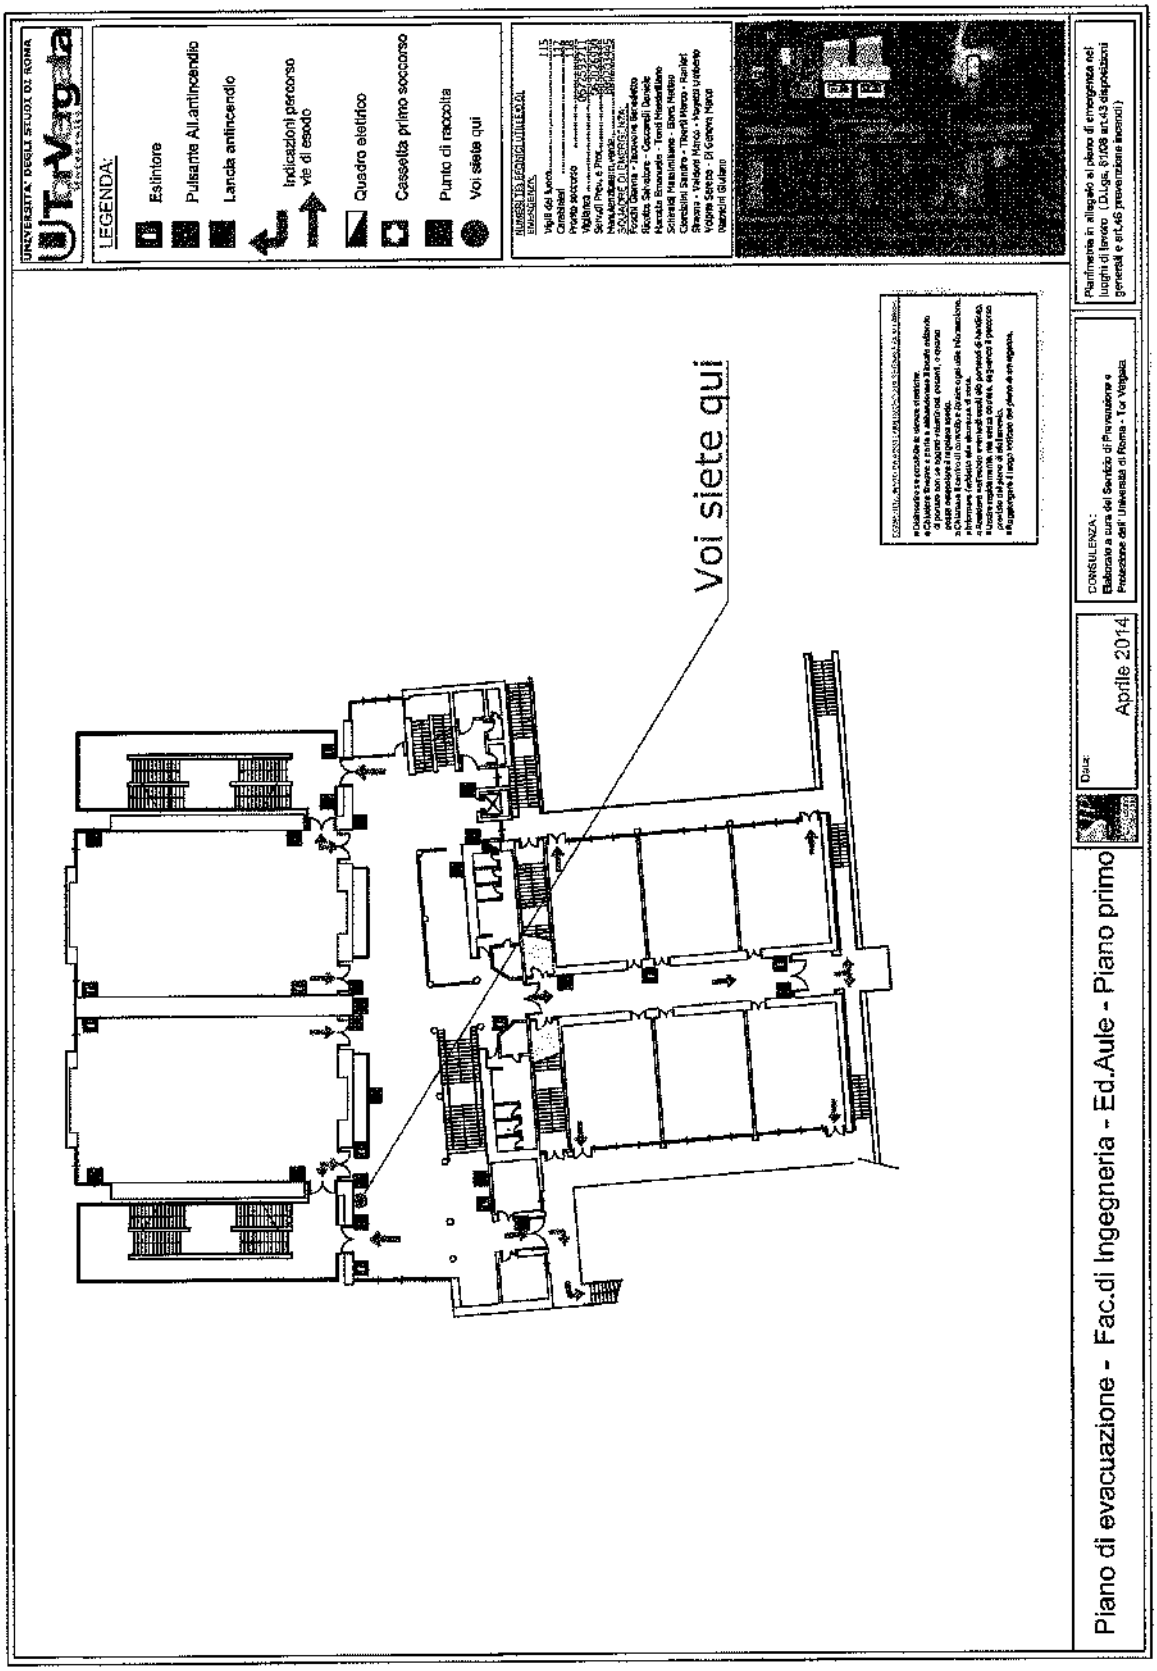
UNIVERSITA' DEGLI STUDI DI ROMA
UTorVergata
LEGENDA:
Estintore
Pulsante Allarmincendio
Lancia antincendio
Indicazioni percorso vie di esodo
Quadro elettrico
Cassetta primo soccorso
Punto di raccolta
Voi siete qui
NUMERI TELEFONICI UTILI IN CASO DI EMERGENZA
Vigili del fuoco 115
Carabinieri 112
Pronto soccorso 06/2090
Vigilanza 06/7259
Servizi Prev. e Prot. 06/7259
Medico del lavoro 06/7259
SOGGETTI DI EMERGENZA:
Rizzo Gianni - Addetto Antincendio
Rizzo Gianni - Addetto Primo Soccorso
Ricotta Salvatore - Coordinatore Emergenza
Mariotti Emanuela - Addetto Primo Soccorso
Schiavoni Massimiliano - Addetto Antincendio
Ciarlantini Sandro - Addetto Antincendio
Rinaldi - Addetto Antincendio
Volpini Giorgio - Addetto Primo Soccorso
Mancini Stefano - Addetto Primo Soccorso
Voi siete qui
Piano di evacuazione - Fac.di Ingegneria - Ed.Aule - Piano primo
Data:
Aprile 2014
CONSULENZA:
Elaborato a cura del Servizio di Prevenzione e Protezione dell' Università di Roma - Tor Vergata
Planimetria in allegato al piano di emergenza nei luoghi di lavoro (D.Lgs. 81/08 art.43 disposizioni generali e art.46 prevenzione incendi)

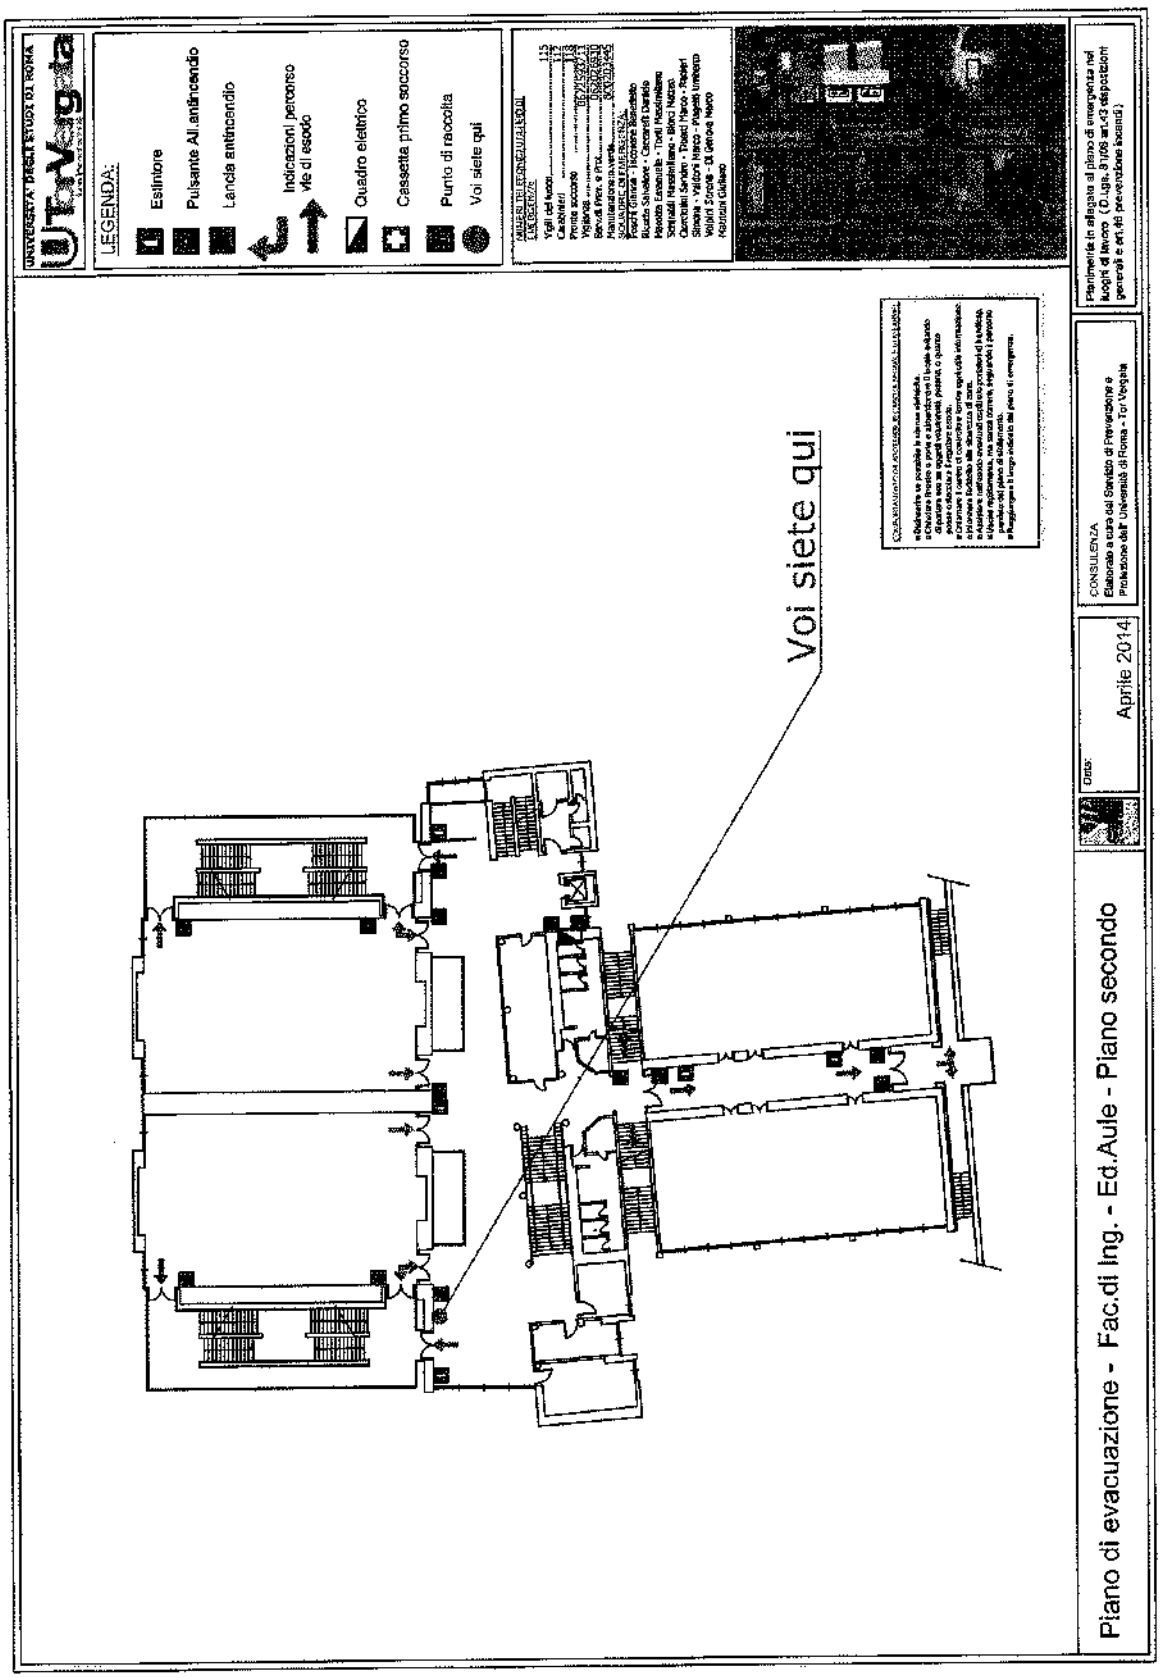
UNIVERSITA' DEGLI STUDI DI ROMA
UTorVergata
LEGENDA:
Estintore
Pulsante All.antincendio
Lancia antincendio
Indicazioni percorso vie di esodo
Quadro elettrico
Cassetta primo soccorso
Punto di raccolta
Voi siete qui
Voi siete qui
Piano di evacuazione - Fac.di Ing. - Ed.Aule - Piano secondo
Data:
Aprile 2014
CONSULENZA
Elaborato a cura del Servizio di Prevenzione e Protezione dell' Università di Roma - Tor Vergata
Planimetria in allegato al piano di emergenza nei luoghi di lavoro (D.Lgs. 81/08 art.43 disposizioni generali e art.45 prevenzione incendi)

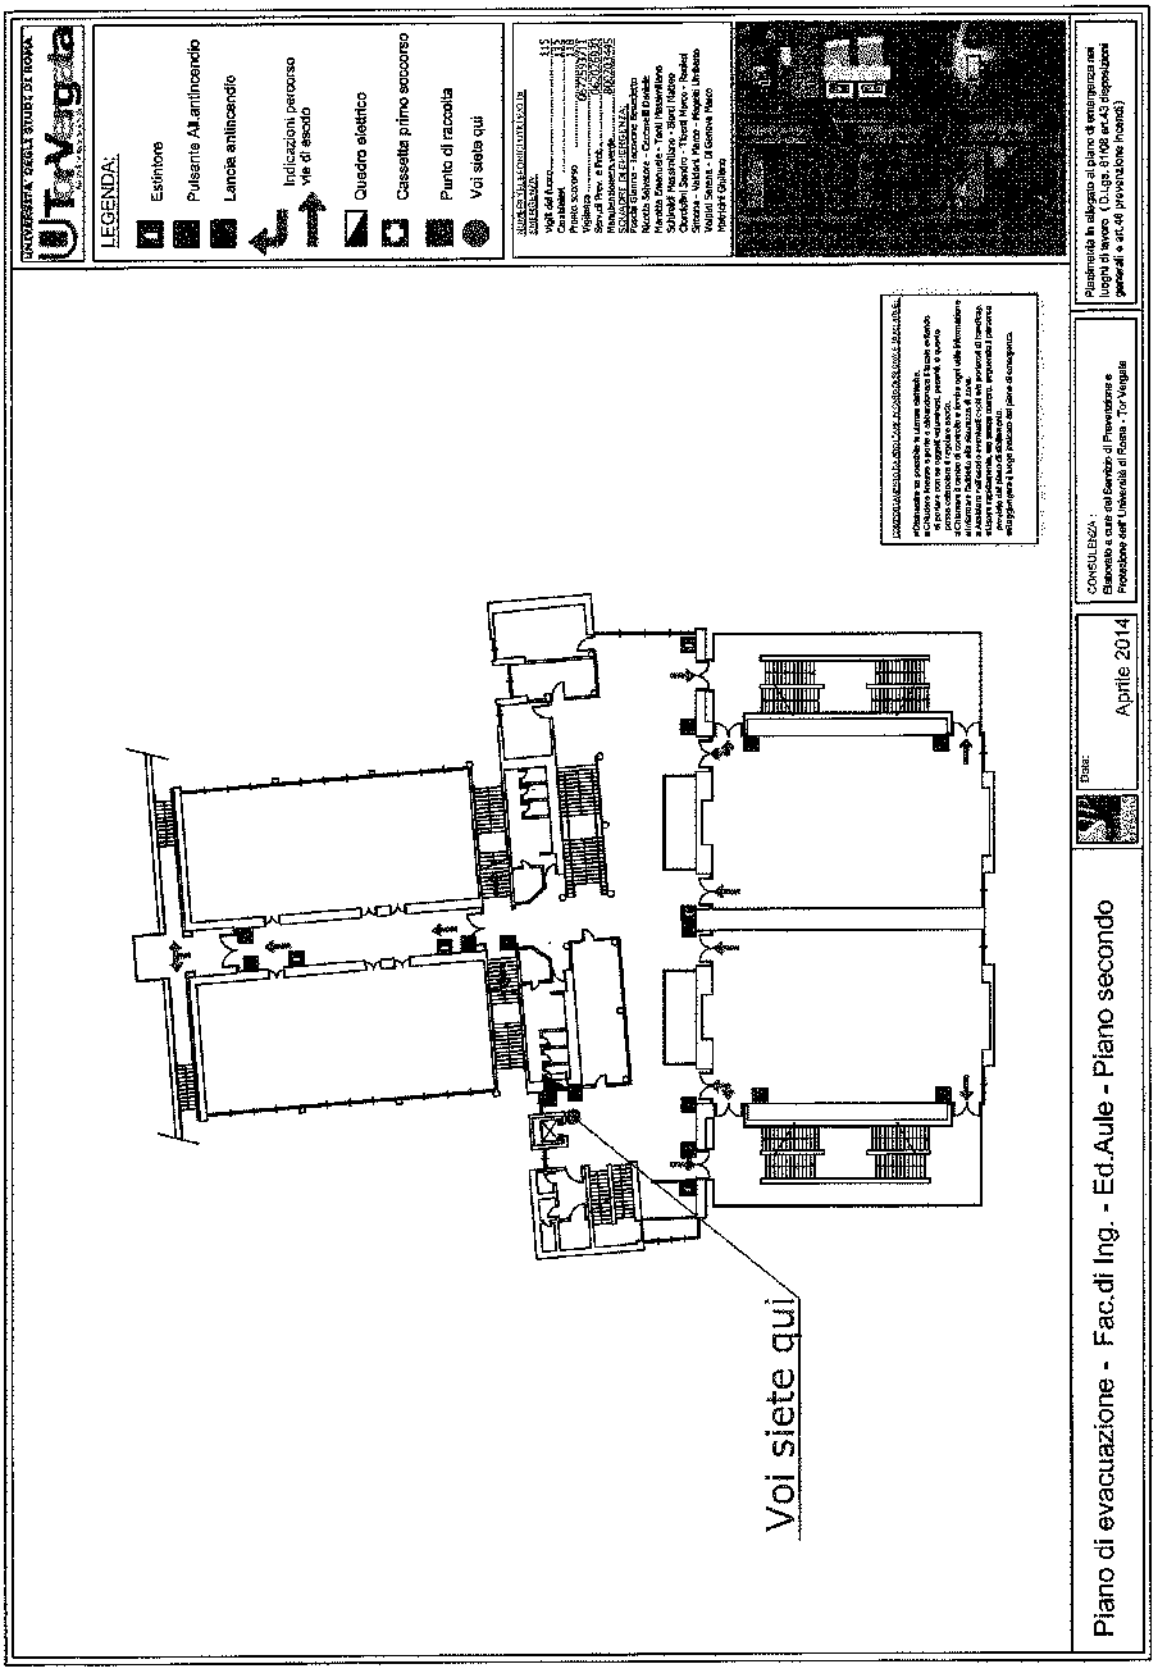
LEGENDA:
Estintore
Pulsante Allarm.antincendio
Lancia antincendio
Indicazioni percorso vie di esodo
Quadro elettrico
Cassetta primo soccorso
Punto di raccolta
Voi siete qui
Voi siete qui
Piano di evacuazione - Fac.di Ing. - Ed.Aule - Piano secondo
Aprile 2014

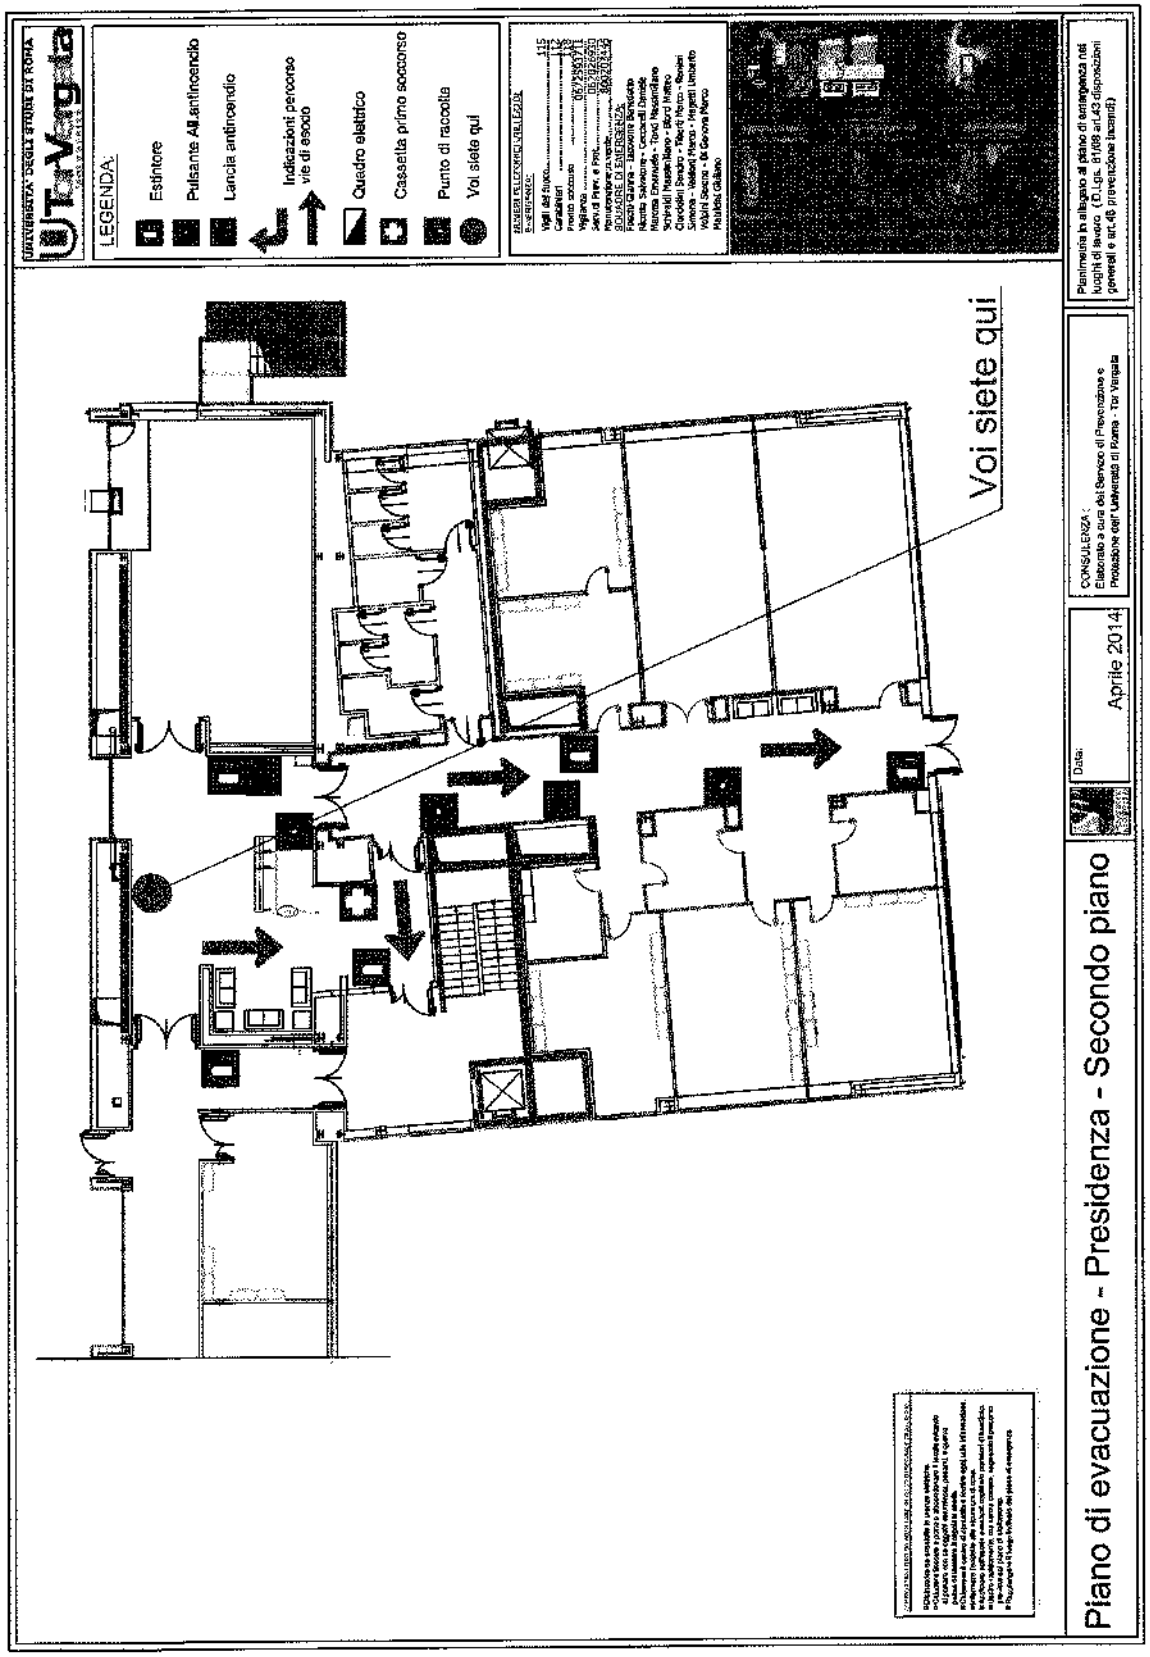
LEGENDA:
Estintore
Pulsante Allarme antincendio
Lancia antincendio
Indicazioni percorso vie di esodo
Quadro elettrico
Cassetta primo soccorso
Punto di raccolta
Voi siete qui
Voi siete qui
Piano di evacuazione - Presidenza - Secondo piano
Data:
Aprile 2014
CONSULENZA :
Elaborato a cura del Servizio di Prevenzione e Protezione dell'Università di Roma - Tor Vergata
Planimetria in allegato al piano di sicurezza nei luoghi di lavoro (D.Lgs. 81/08 art.43 disposizioni generali e art.45 prevenzione incendi)

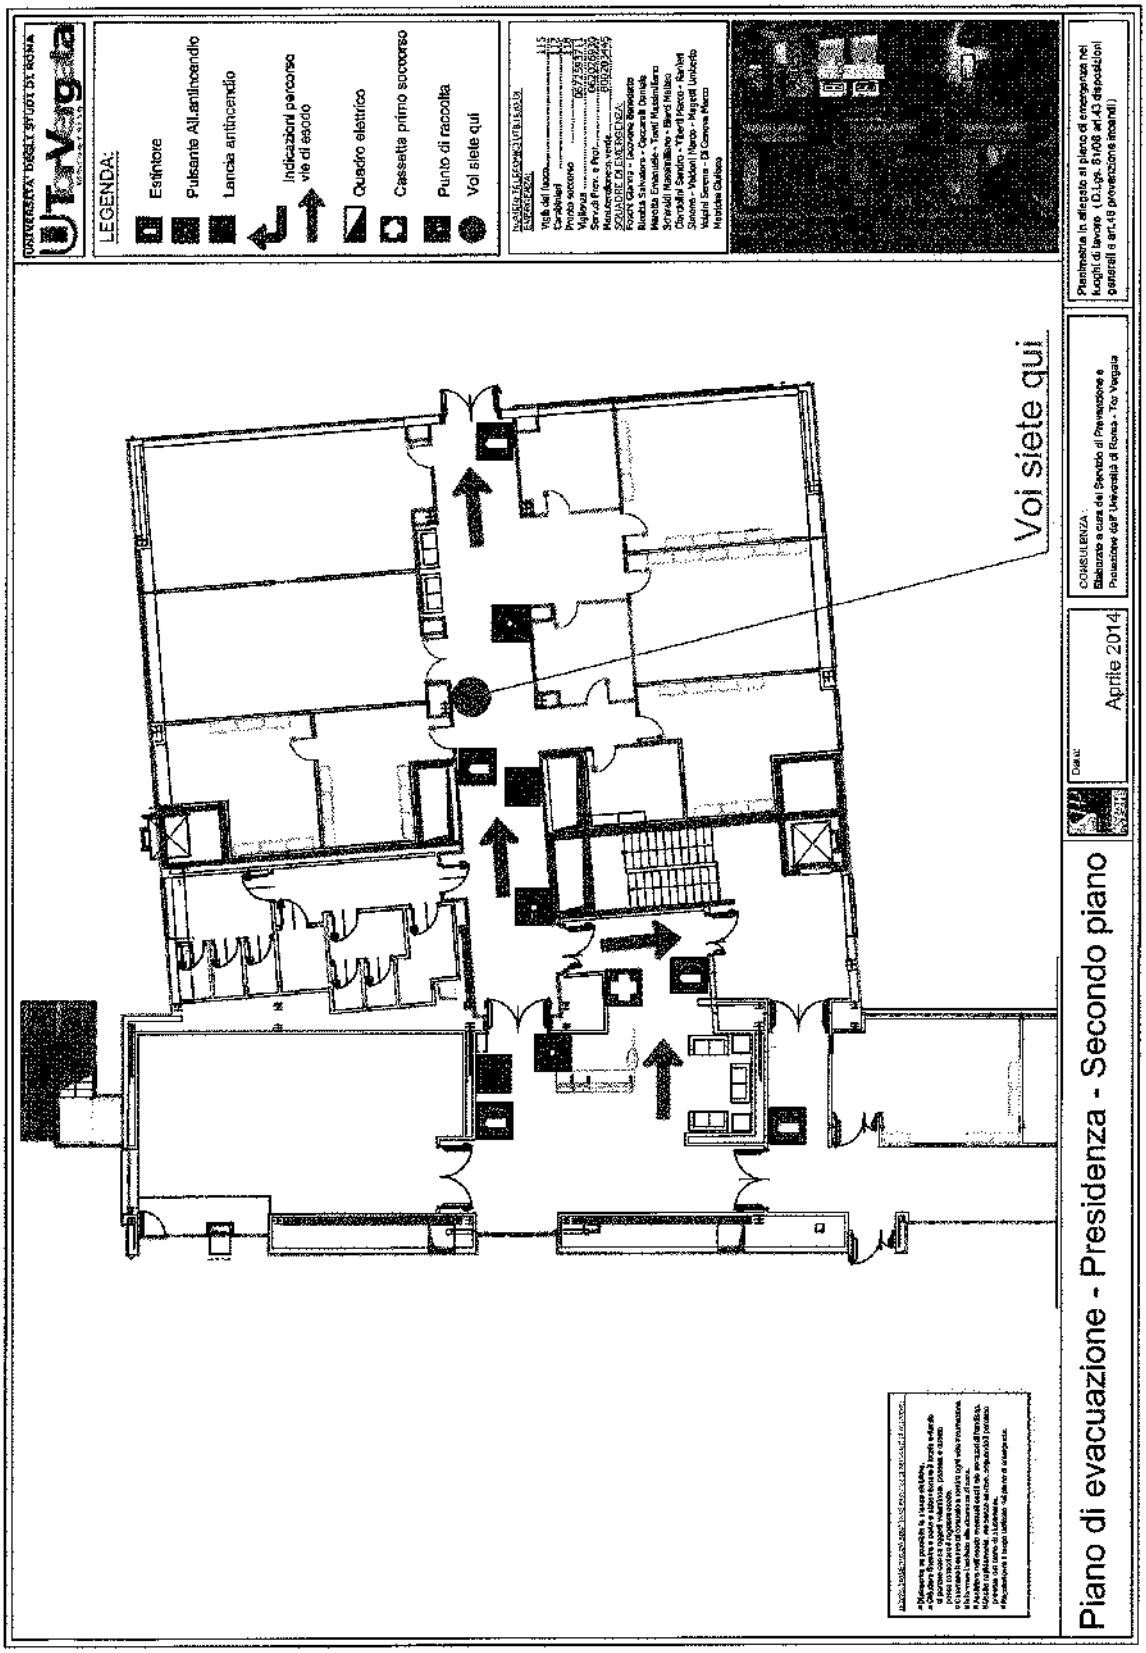
LEGENDA:
Estintore
Pulsante All.antincendio
Lancia antincendio
Indicazioni percorso vie di esodo
Quadro elettrico
Cassetta primo soccorso
Punto di raccolta
Voi siete qui
Voi siete qui
Piano di evacuazione - Presidenza - Secondo piano
Aprile 2014

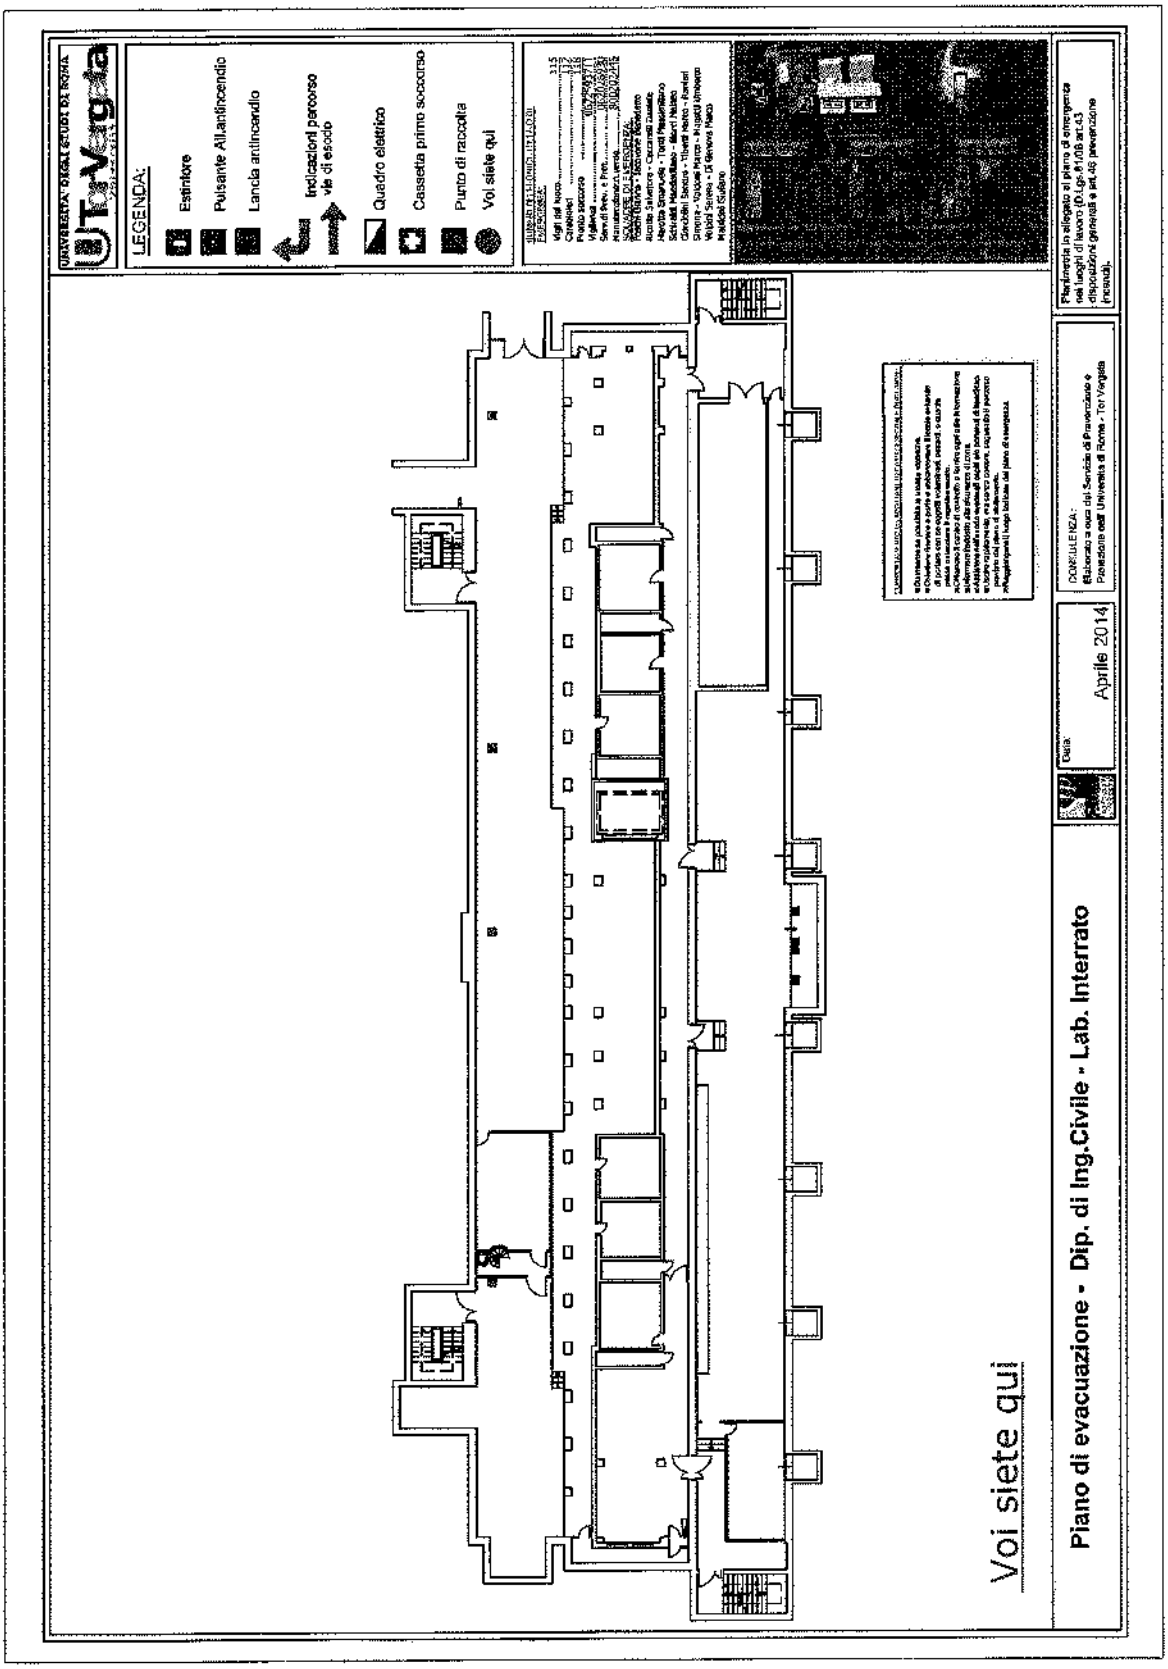
LEGENDA:
Estintore
Pulsante Allarm.incendio
Lancia antincendio
Indicazioni percorso vie di esodo
Quadro elettrico
Cassetta primo soccorso
Punto di raccolta
Voi siete qui
Voi siete qui
Piano di evacuazione - Dip. di Ing.Civile - Lab. Interrato
Data:
Aprile 2014

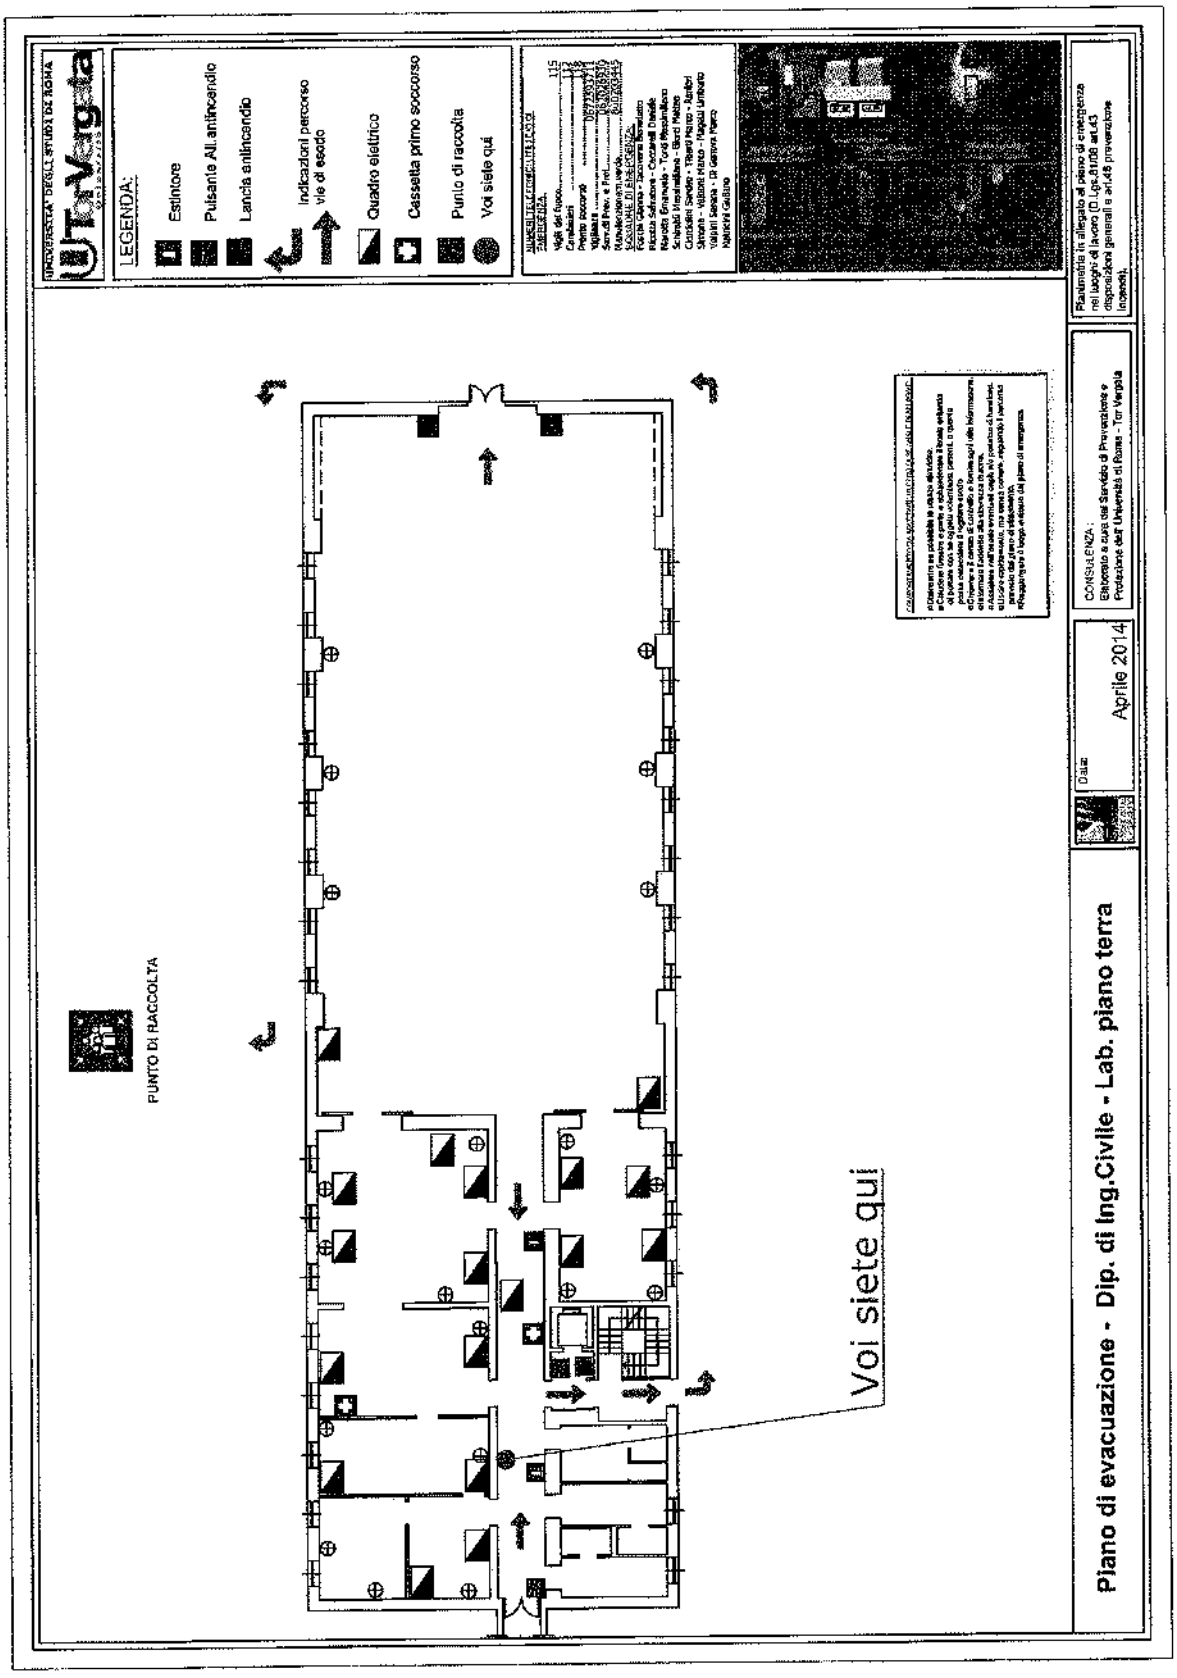
LEGENDA:
Estintore
Pulsante All.antincendio
Lancia antincendio
Indicazioni percorso vie di esodo
Quadro elettrico
Cassetta primo soccorso
Punto di raccolta
Voi siete qui
PUNTO DI RACCOLTA
Voi siete qui
Piano di evacuazione - Dip. di Ing.Civile - Lab. piano terra
Data:
Aprile 2014
CONSULENZA:
Elaborato a cura del Servizio di Prevenzione e Protezione dell' Università di Roma - Tor Vergata

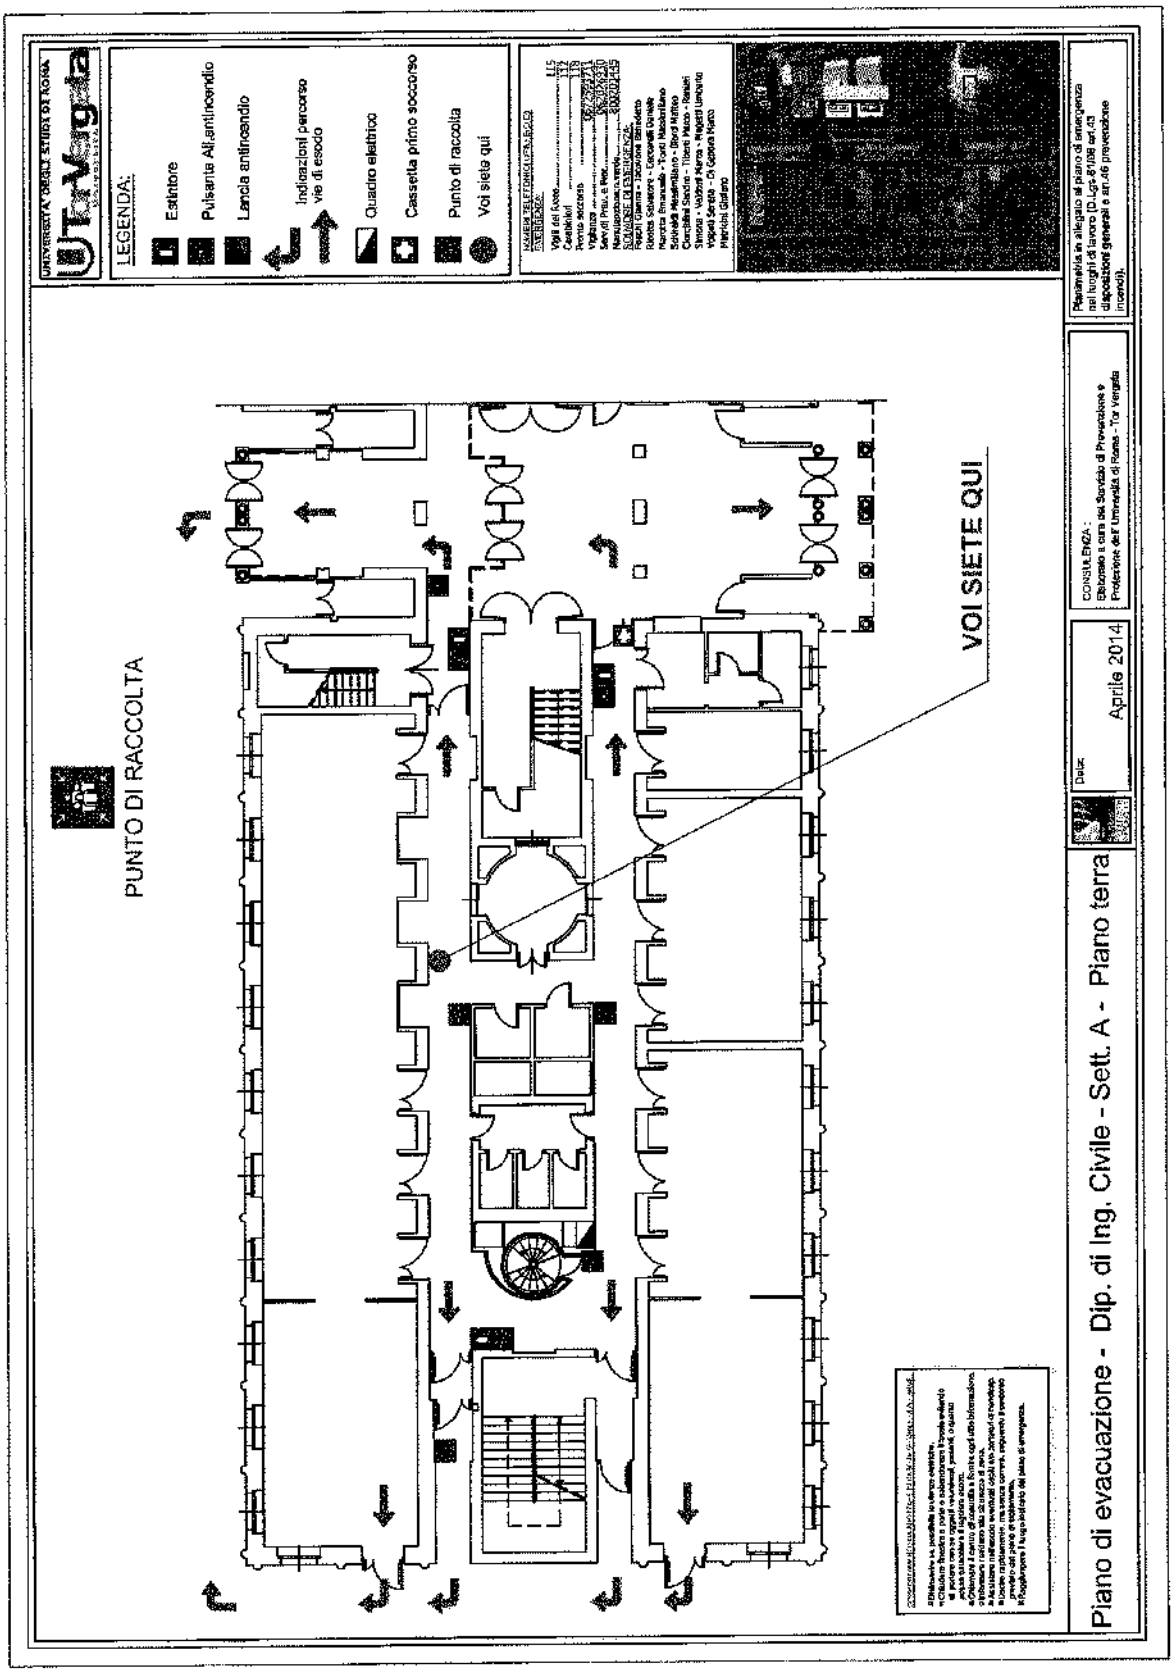
LEGENDA:
Estintore
Pulsante All.antincendio
Lancia antincendio
Indicazioni percorso vie di esodo
Quadro elettrico
Cassetta primo soccorso
Punto di raccolta
Voi siete qui
PUNTO DI RACCOLTA
VOI SIETE QUI
Piano di evacuazione - Dip. di Ing. Civile - Sett. A - Piano terra
Aprile 2014

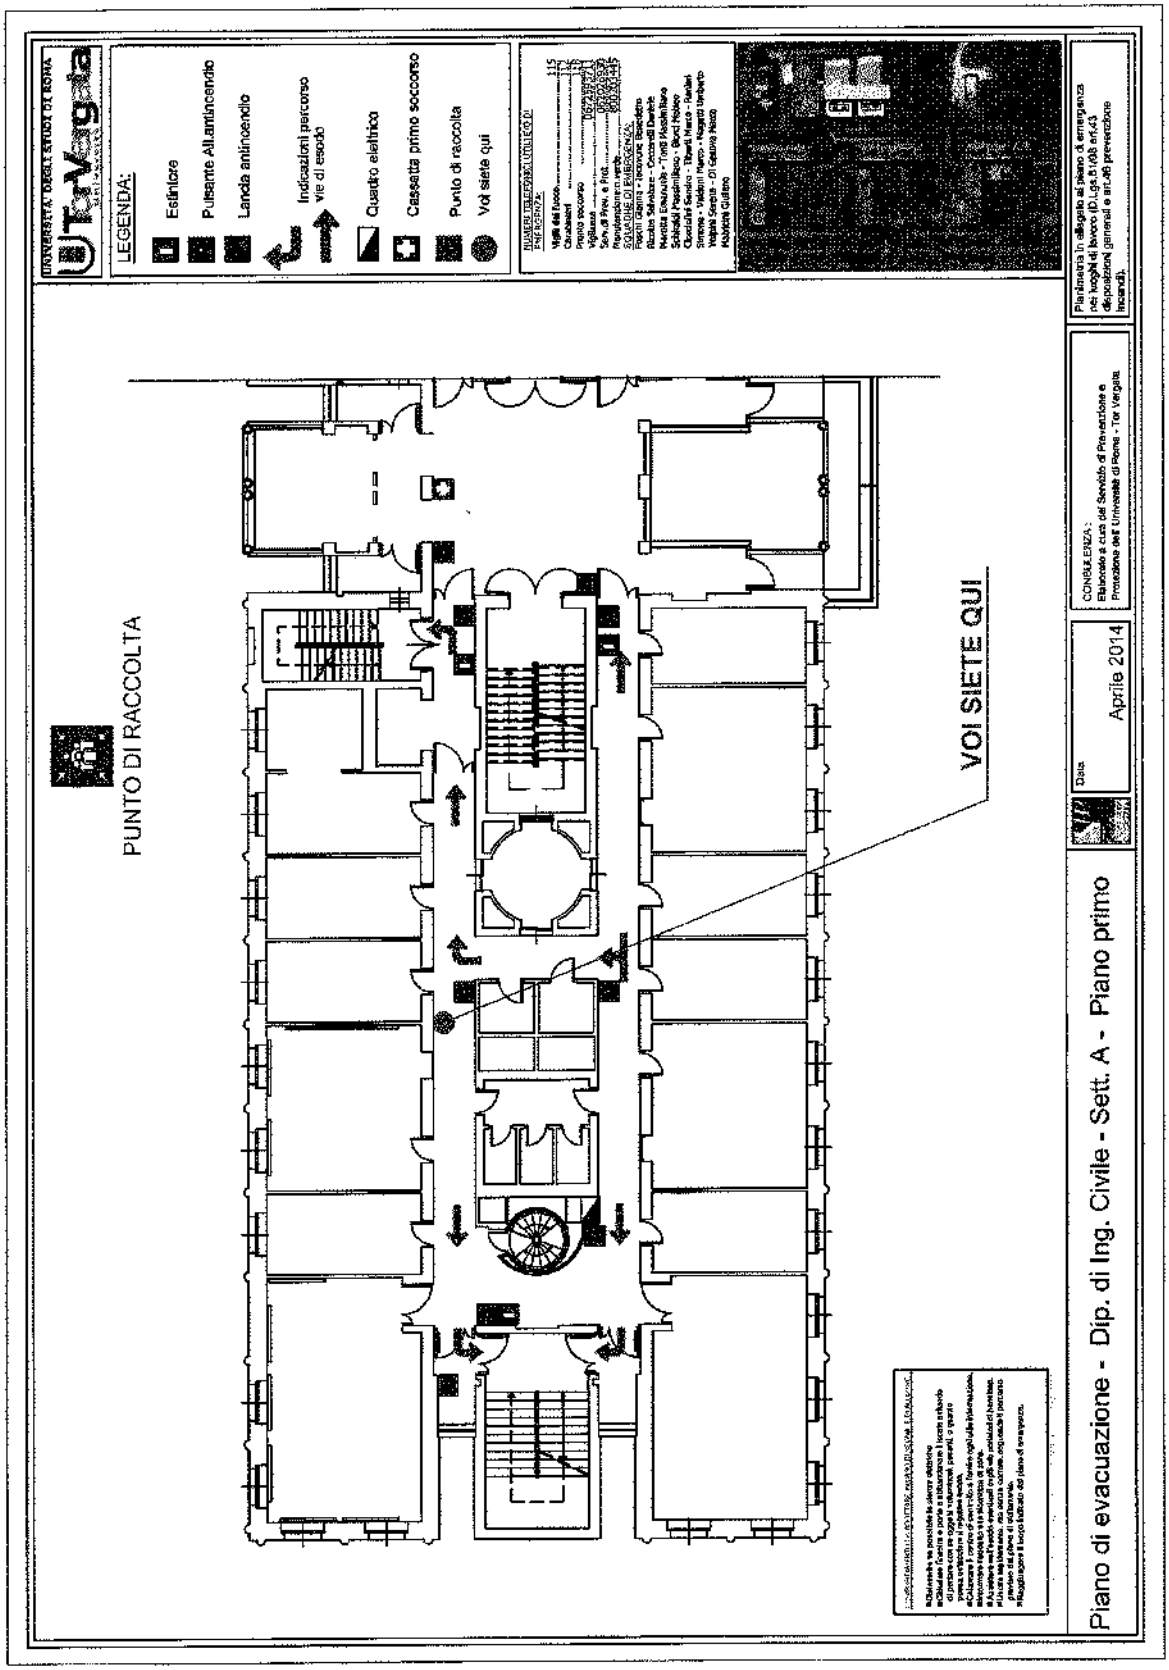
LEGENDA:
Estintore
Pulsante All.antincendio
Lancia antincendio
Indicazioni percorso vie di esodo
Quadro elettrico
Cassetta primo soccorso
Punto di raccolta
Voi siete qui
PUNTO DI RACCOLTA
VOI SIETE QUI
Piano di evacuazione - Dip. di Ing. Civile - Sett. A - Piano primo
Data
Aprile 2014

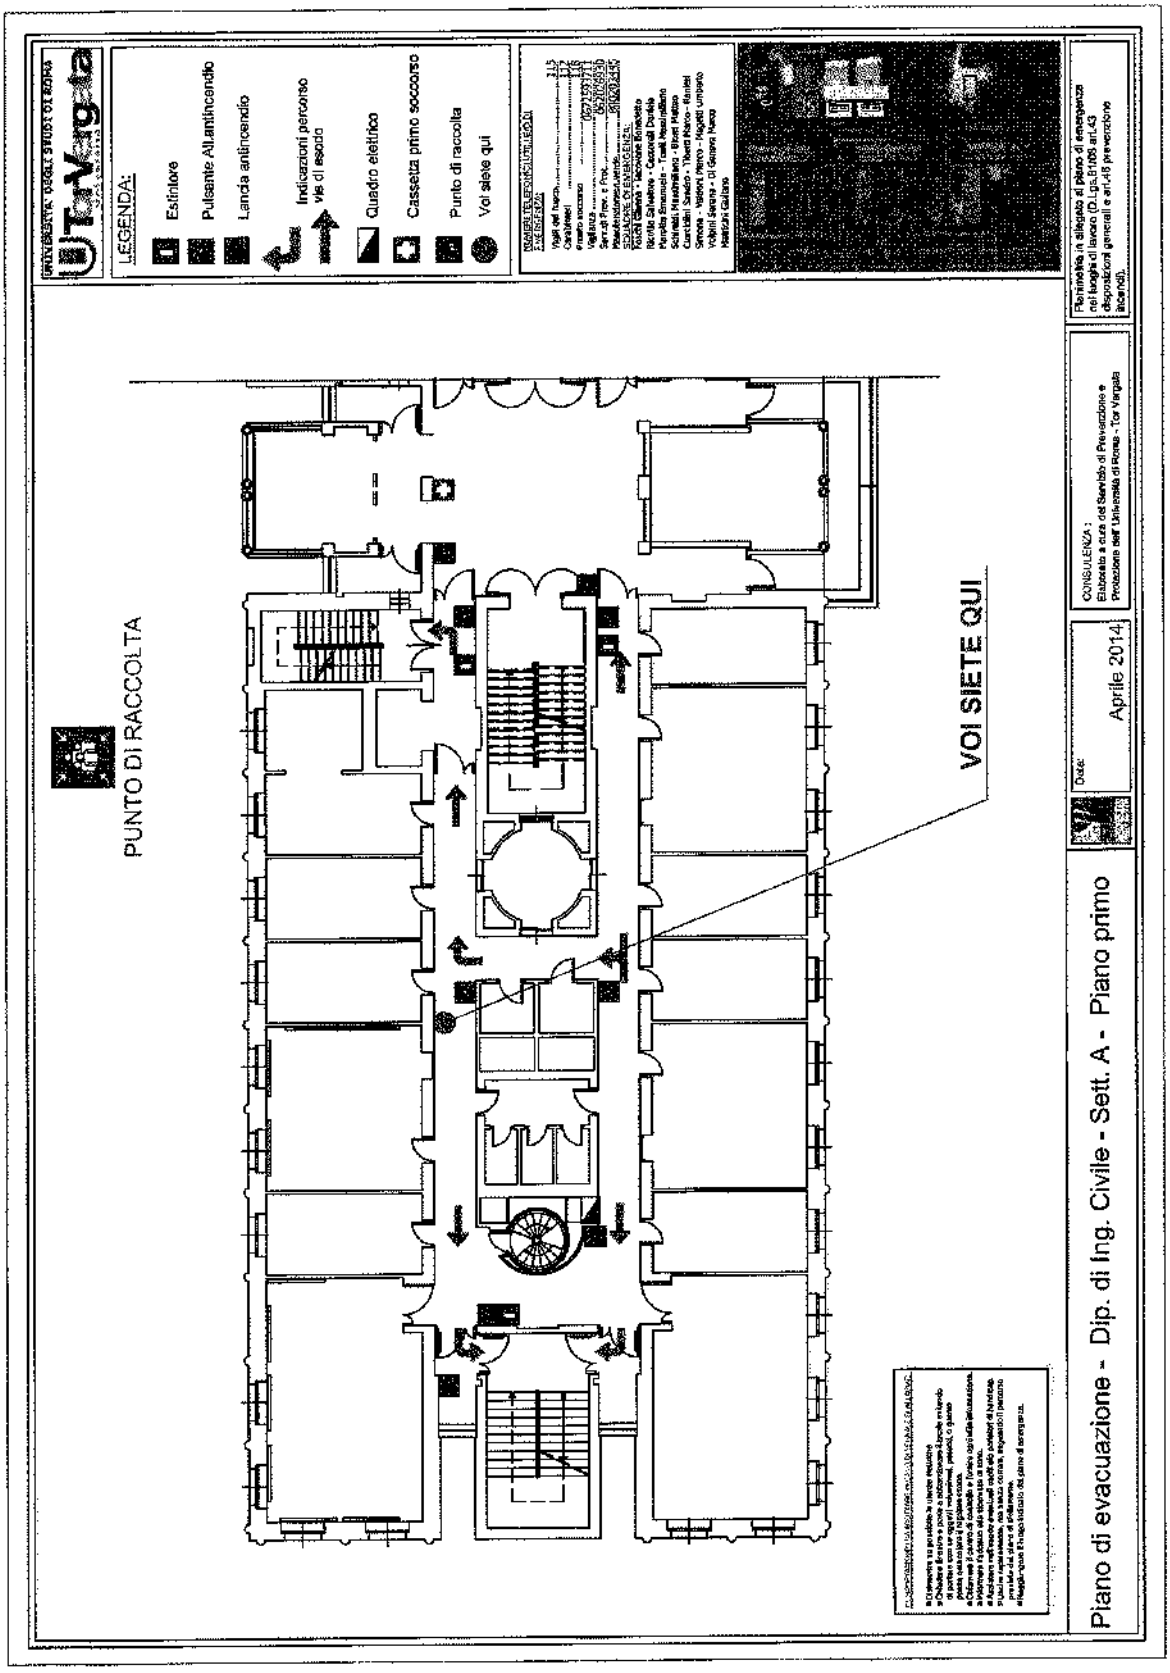
LEGENDA:
Estintore
Pulsante All.antincendio
Lancia antincendio
Indicazioni percorso vie di esodo
Quadro elettrico
Cassetta primo soccorso
Punto di raccolta
Voi siete qui
PUNTO DI RACCOLTA
VOI SIETE QUI
Piano di evacuazione - Dip. di Ing. Civile - Sett. A - Piano primo
Data:
Aprile 2014

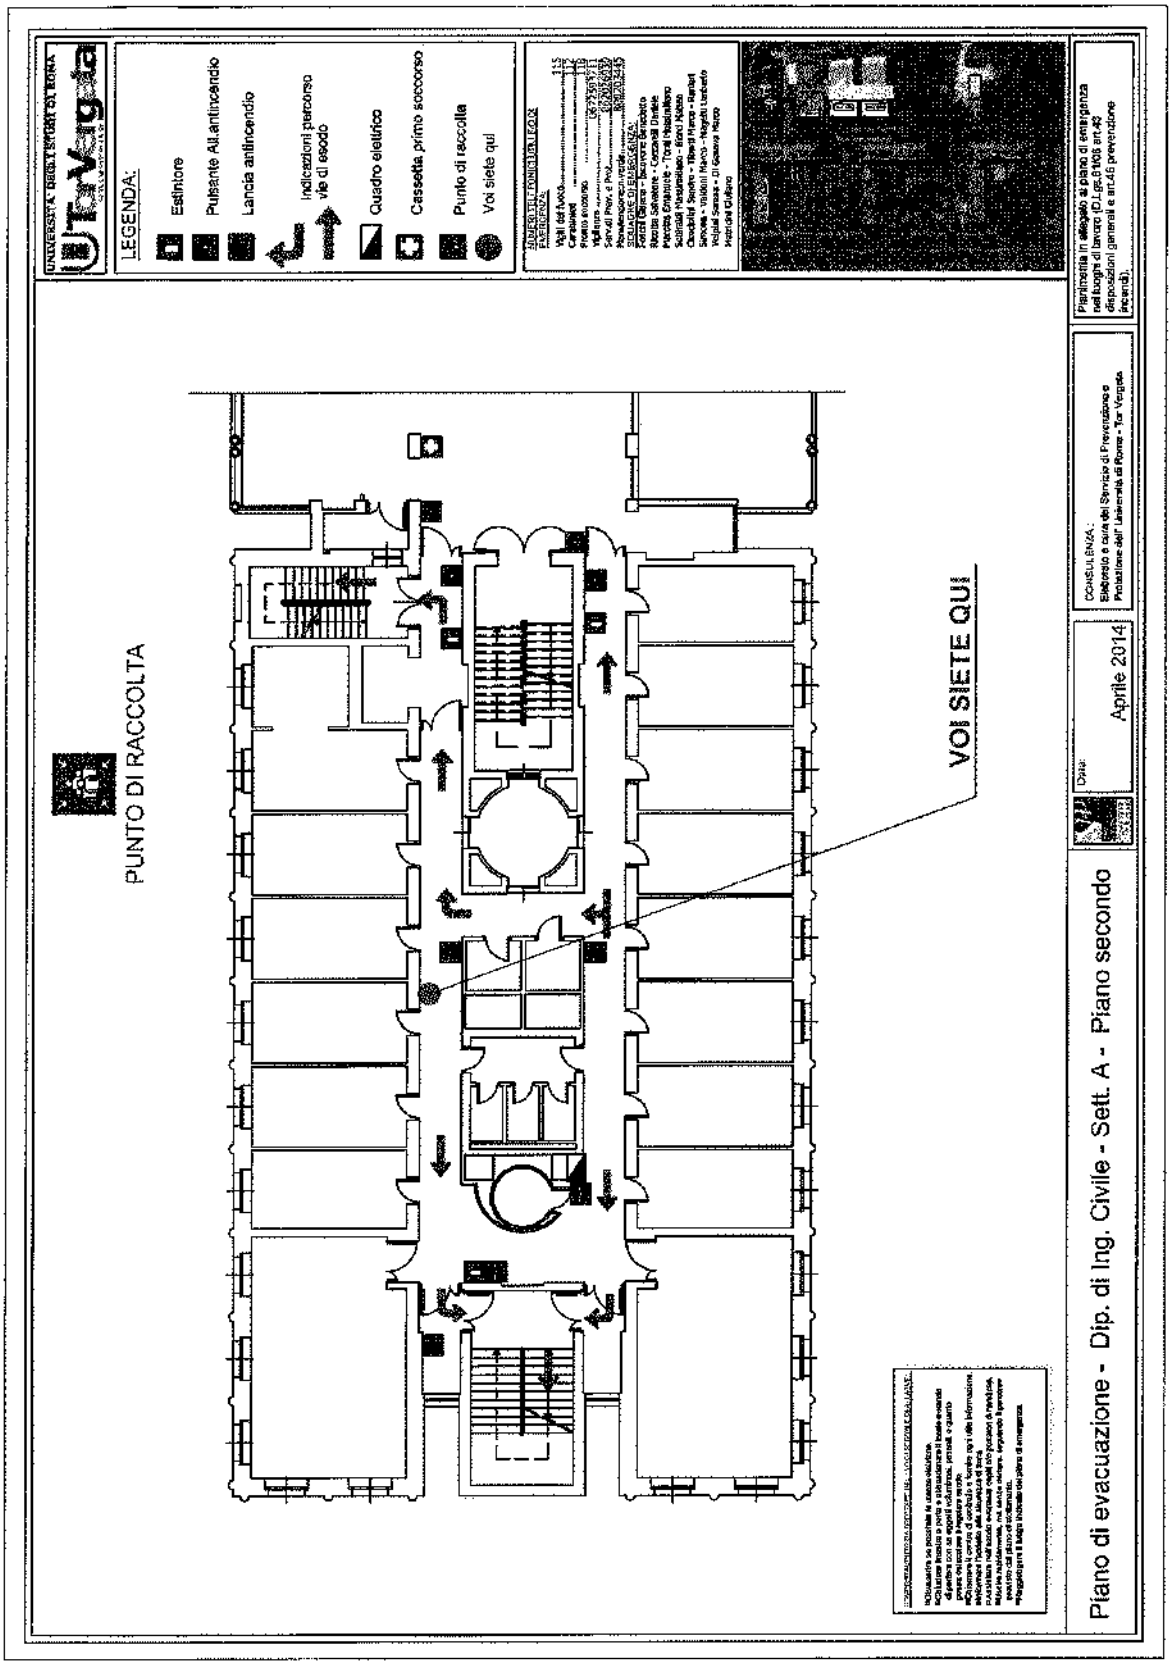
LEGENDA:
Estintore
Pulsante Allarme antincendio
Lancia antincendio
Indicazioni percorso vie di esodo
Quadro elettrico
Cassetta primo soccorso
Punto di raccolta
Voi siete qui
PUNTO DI RACCOLTA
VOI SIETE QUI
Piano di evacuazione - Dip. di Ing. Civile - Sett. A - Piano secondo
Aprile 2014

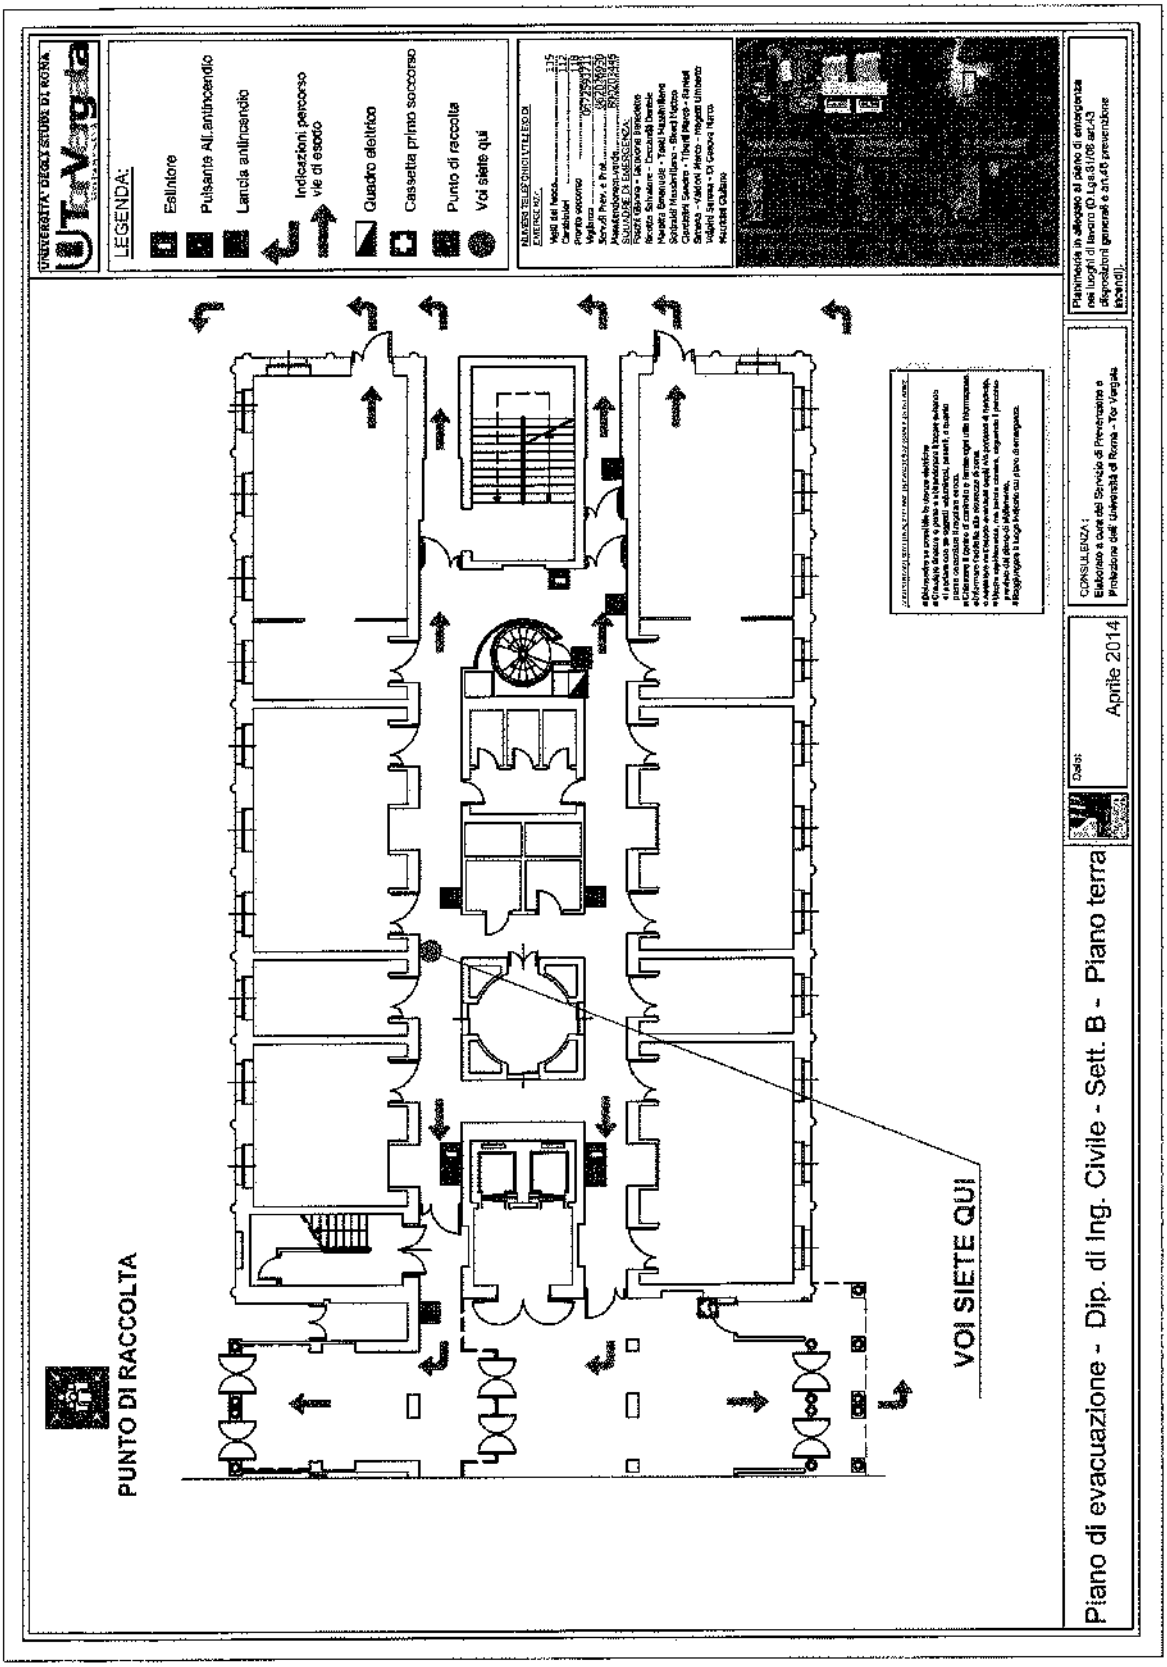
UNIVERSITA' DEGLI STUDI DI ROMA
UTorVergata
LEGENDA:
Estintore
Pulsante All.antincendio
Lancia antincendio
Indicazioni percorso vie di esodo
Quadro elettrico
Cassetta primo soccorso
Punto di raccolta
Voi siete qui
PUNTO DI RACCOLTA
VOI SIETE QUI
Piano di evacuazione - Dip. di Ing. Civile - Sett. B - Piano terra
Data:
Aprile 2014
CONSULENZA:
Elaborato a cura del Servizio di Prevenzione e Protezione dell' Università di Roma – Tor Vergata

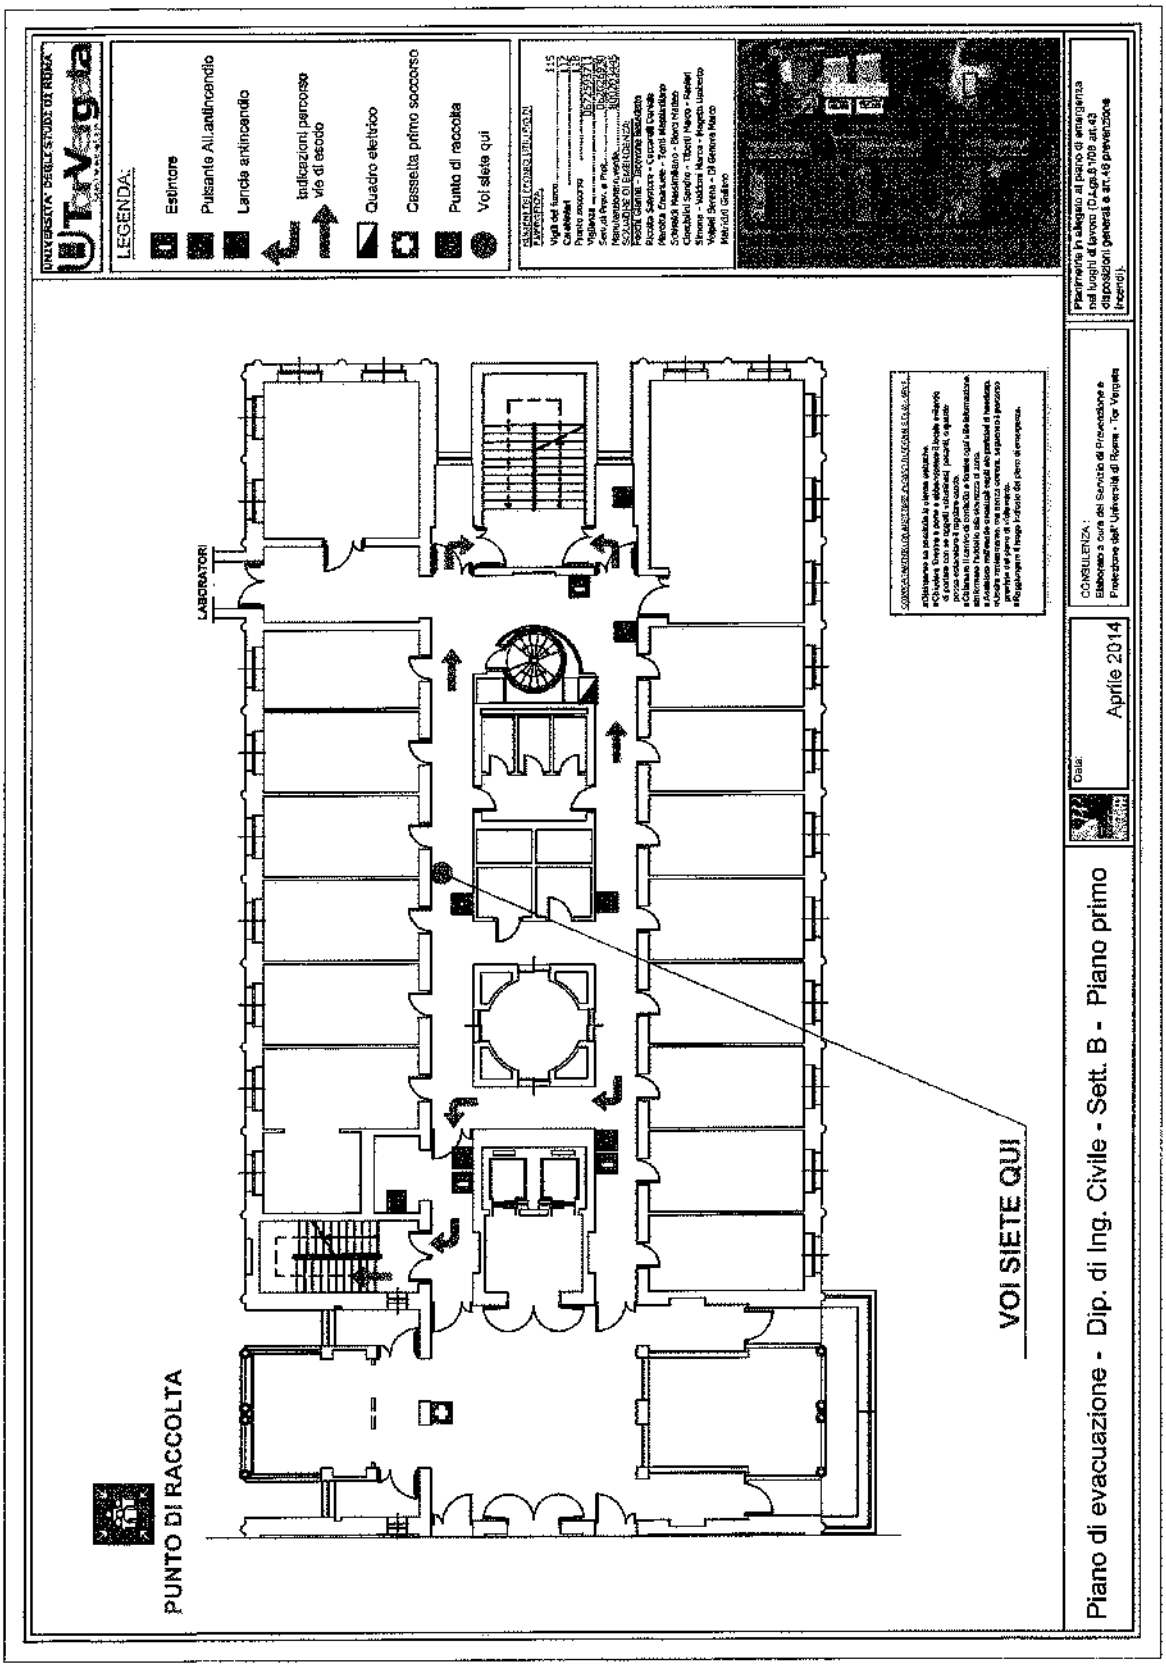
LEGENDA:
Estintore
Pulsante All.antincendio
Lancia antincendio
Indicazioni percorso via di esodo
Quadro elettrico
Cassetta primo soccorso
Punto di raccolta
Voi siete qui
LABORATORI
PUNTO DI RACCOLTA
VOI SIETE QUI
Piano di evacuazione - Dip. di Ing. Civile - Sett. B - Piano primo
Aprile 2014

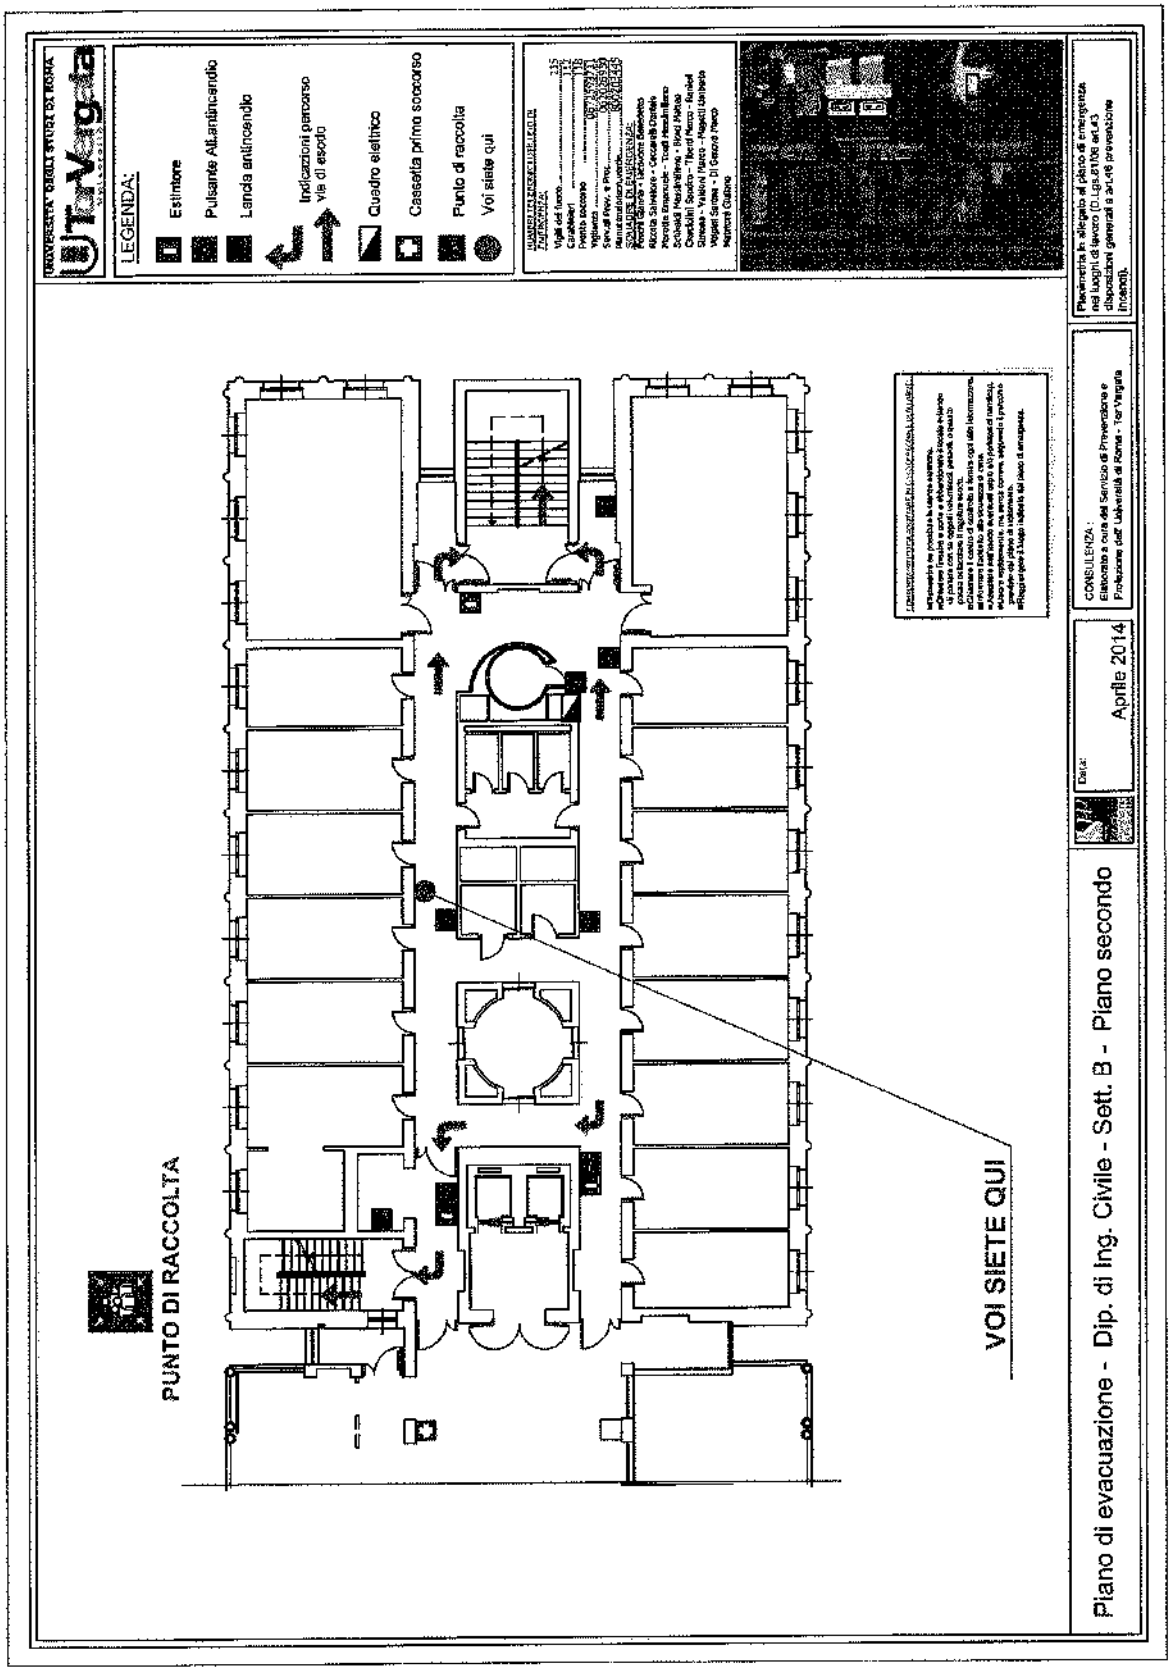
LEGENDA:
Estintore
Pulsante Allarme/sendio
Lancia antincendio
Indicazioni percorso via di esodo
Quadro elettrico
Cassetta prima soccorso
Punto di raccolta
Voi siete qui
PUNTO DI RACCOLTA
VOI SIETE QUI
Piano di evacuazione - Dip. di ing. Civile - Sett. B - Piano secondo
Data:
Aprile 2014
CONSULENZA:
Elaborato a cura del Servizio di Prevenzione e Protezione dell' Università di Roma - Tor Vergata

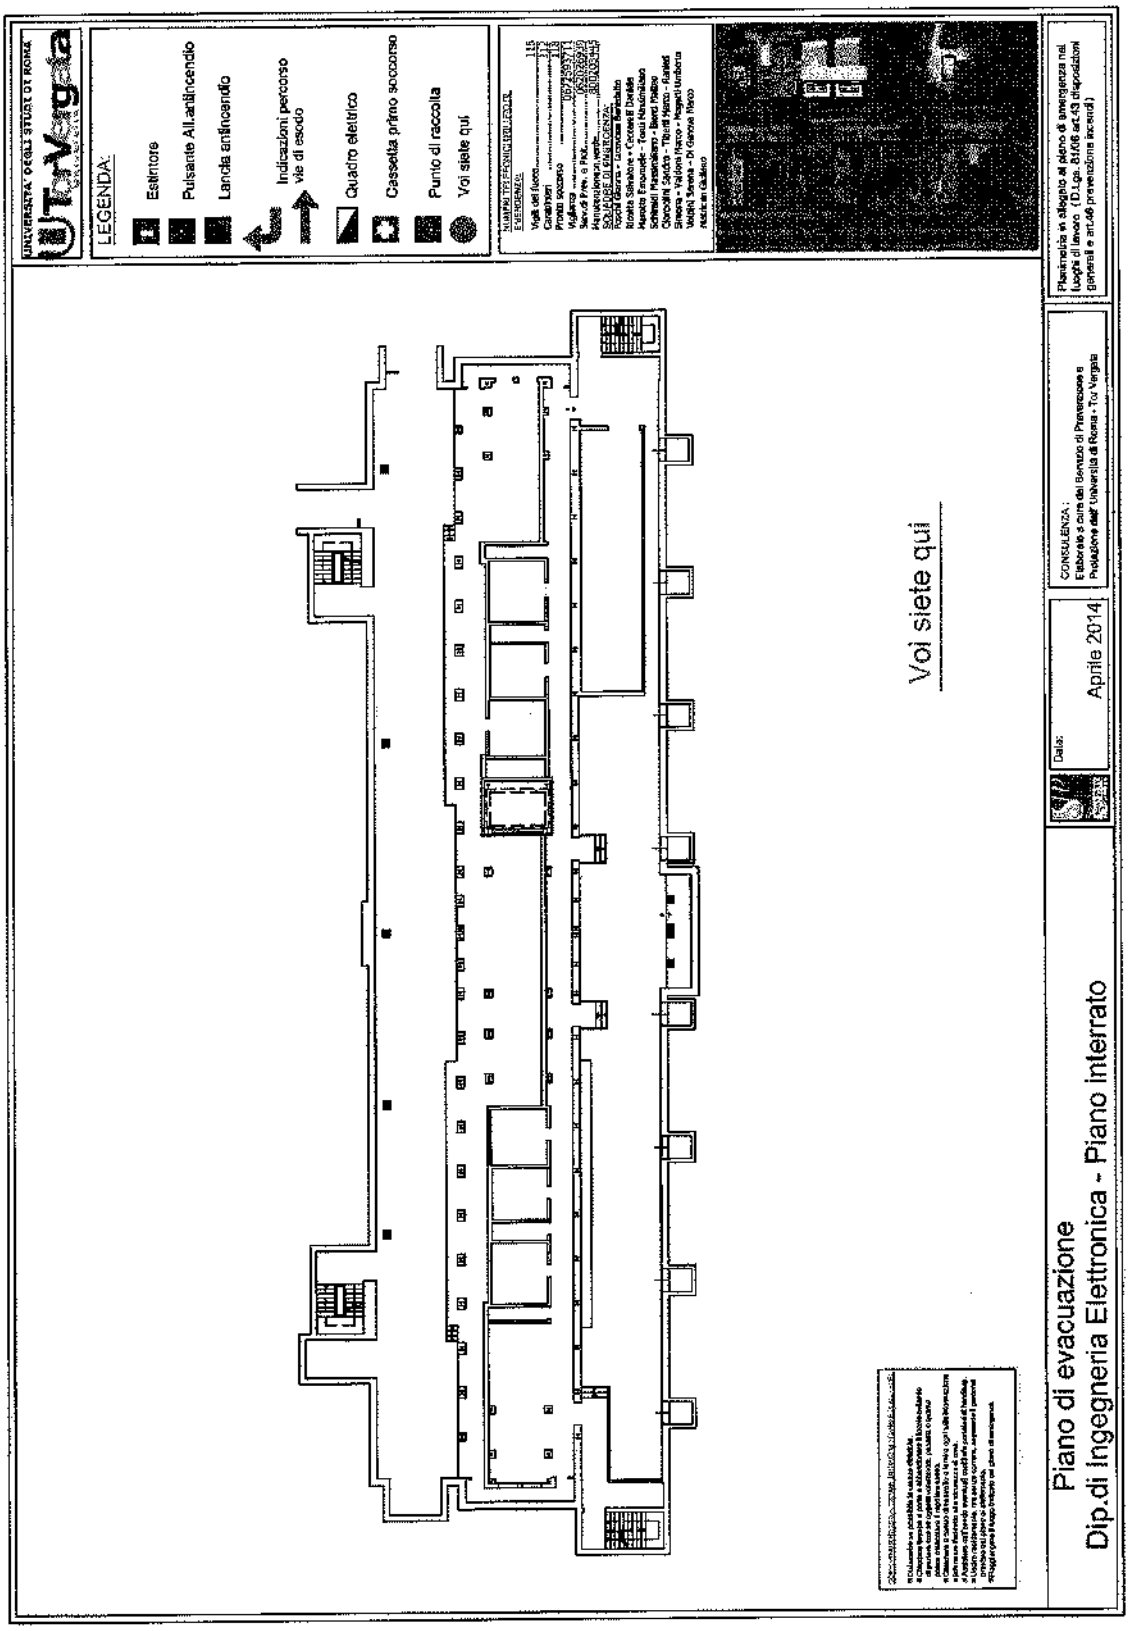
LEGENDA:
Estintore
Pulsante All.antincendio
Lancia antincendio
Indicazioni percorso vie di esodo
Quadro elettrico
Cassetta primo soccorso
Punto di raccolta
Voi siete qui
Voi siete qui
Piano di evacuazione
Dip.di ingegneria Elettronica - Piano interrato
Data:
Aprile 2014

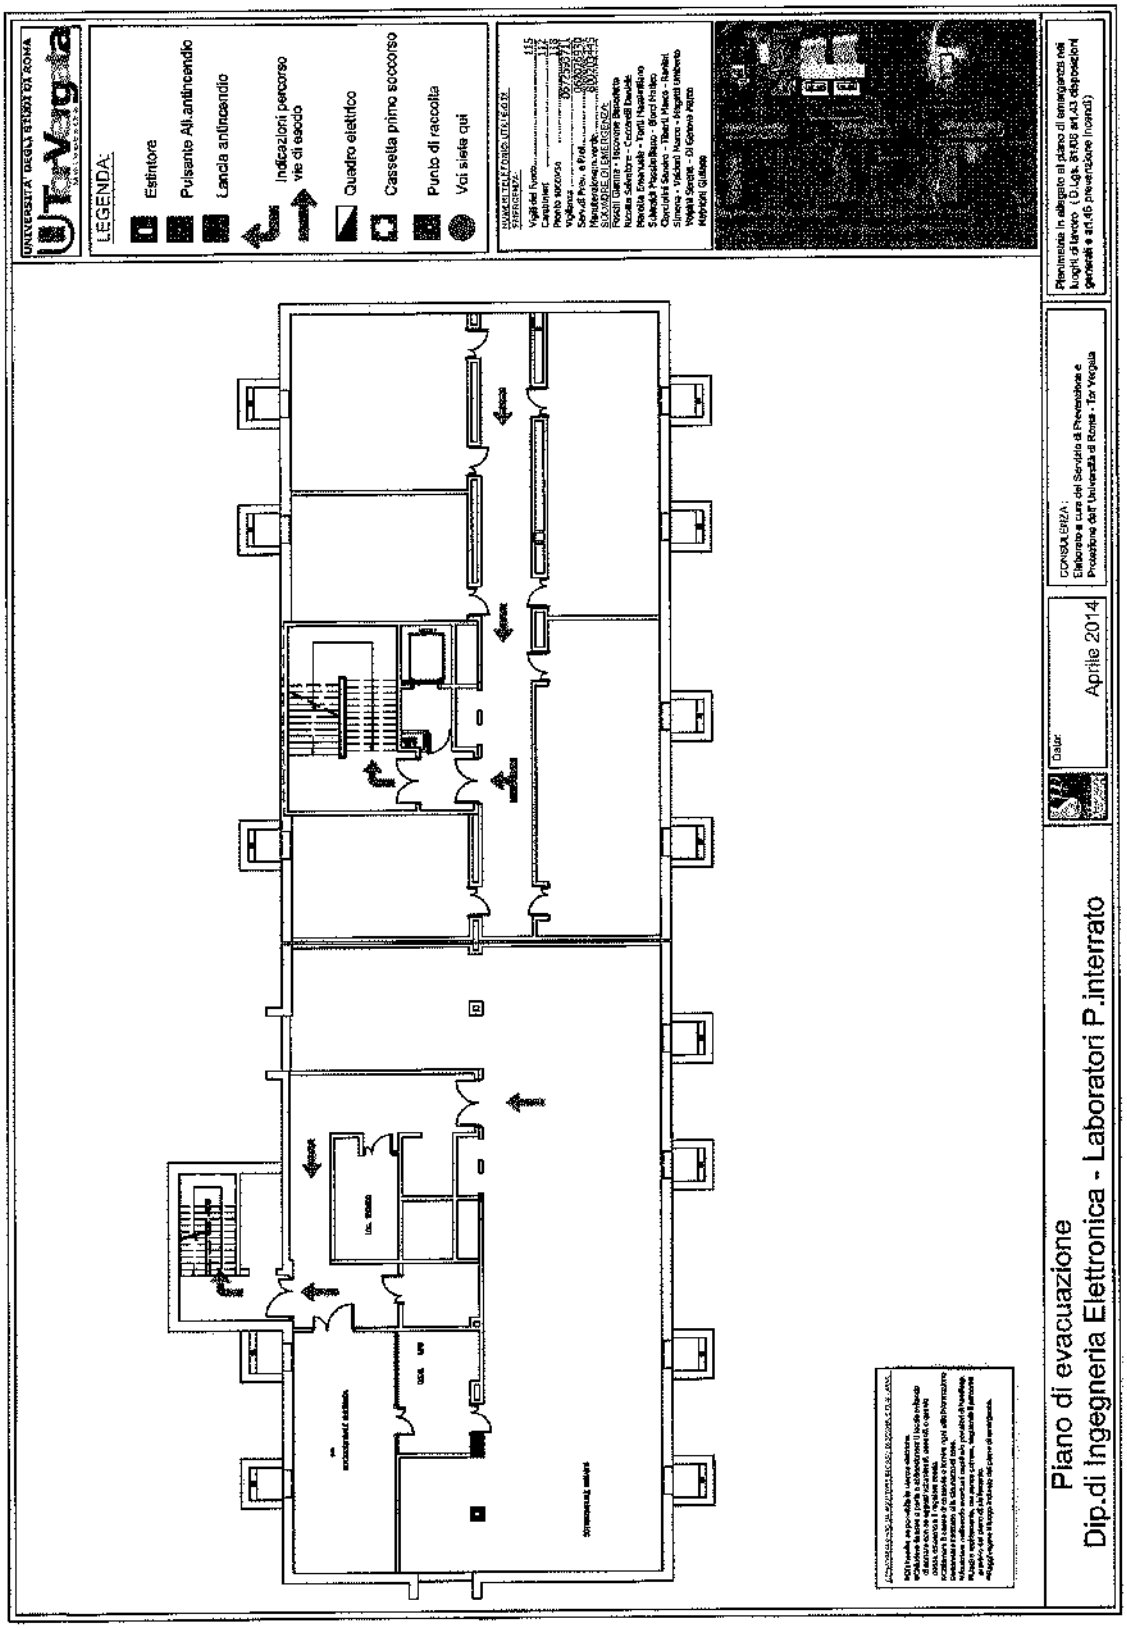
LEGENDA:
Estintore
Pulsante All.antincendio
Lancia antincendio
Indicazioni percorso vie di esodo
Quadro elettrico
Cassetta primo soccorso
Punto di raccolta
Voi siete qui
Piano di evacuazione
Dip.di Ingegneria Elettronica - Laboratori P.interrato
Aprile 2014

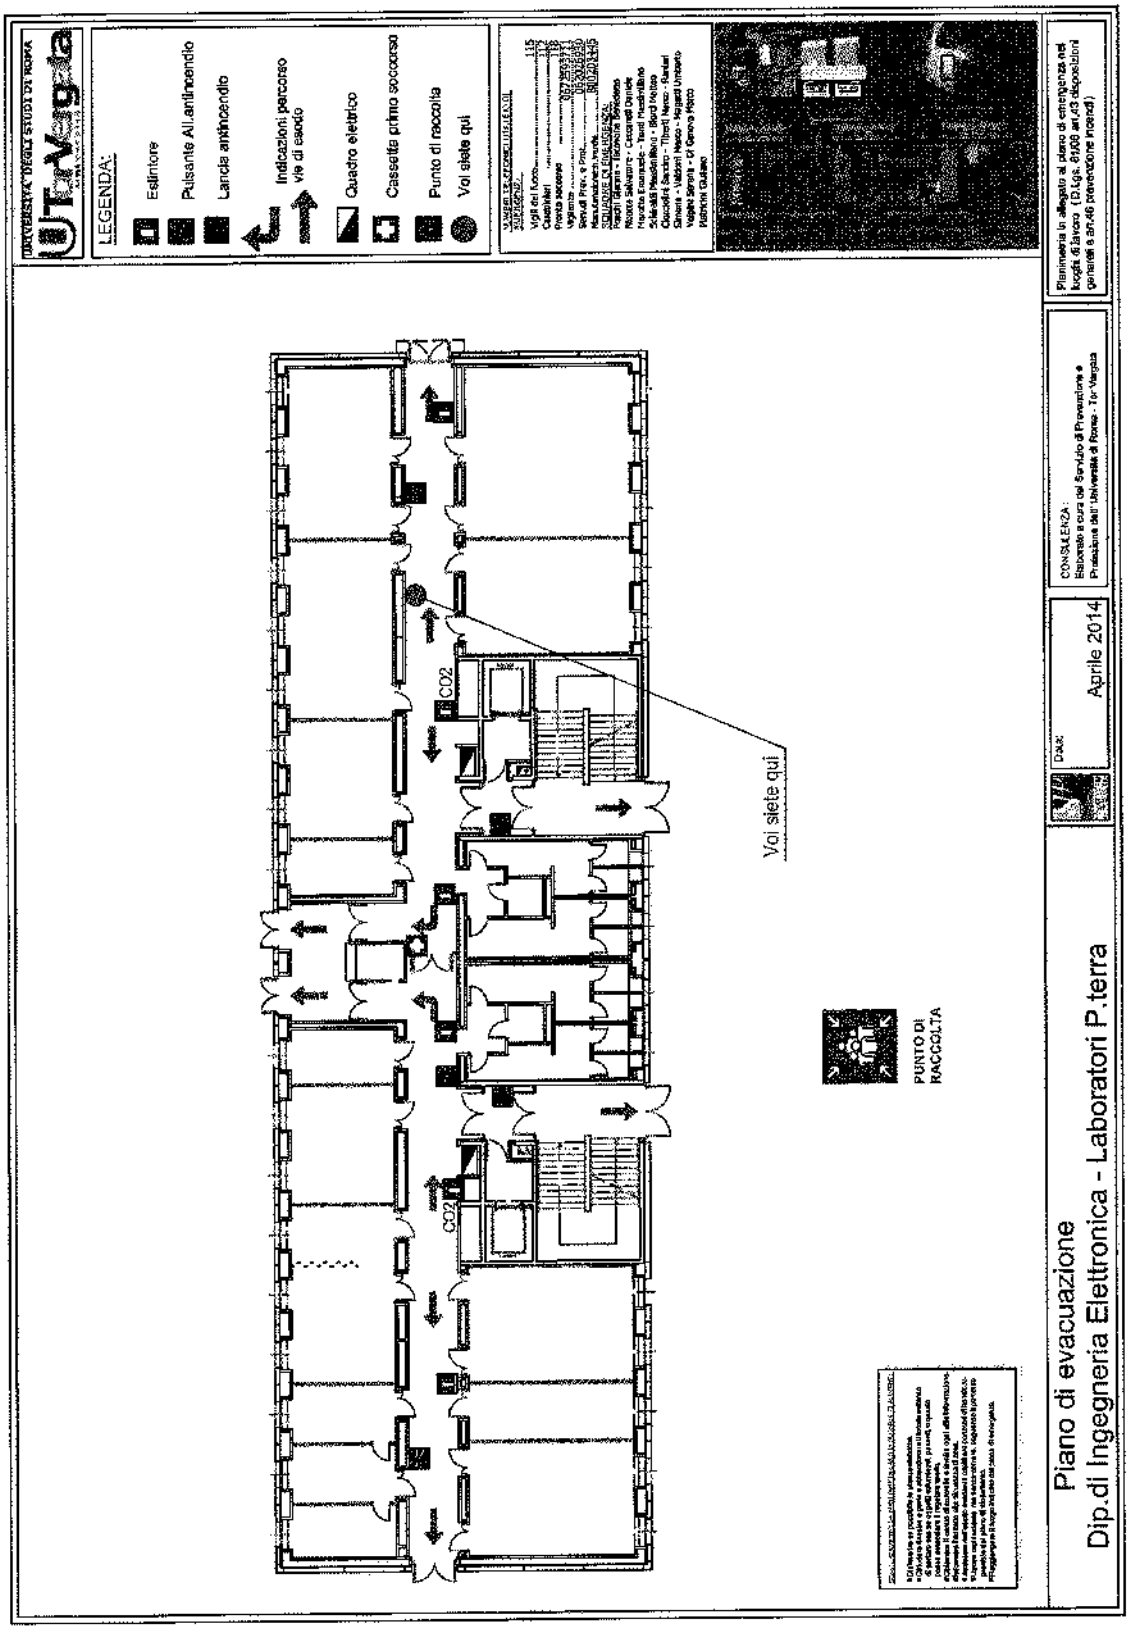
LEGENDA:
Estintore
Pulsante All.antincendio
Lancia antincendio
Indicazioni percorso via di esodo
Quadro elettrico
Cassetta primo soccorso
Punto di raccolta
Voi siete qui
CO2
CO2
Voi siete qui
PUNTO DI RACCOLTA
Piano di evacuazione
Dip.di Ingegneria Elettronica - Laboratori P.terra
Aprile 2014

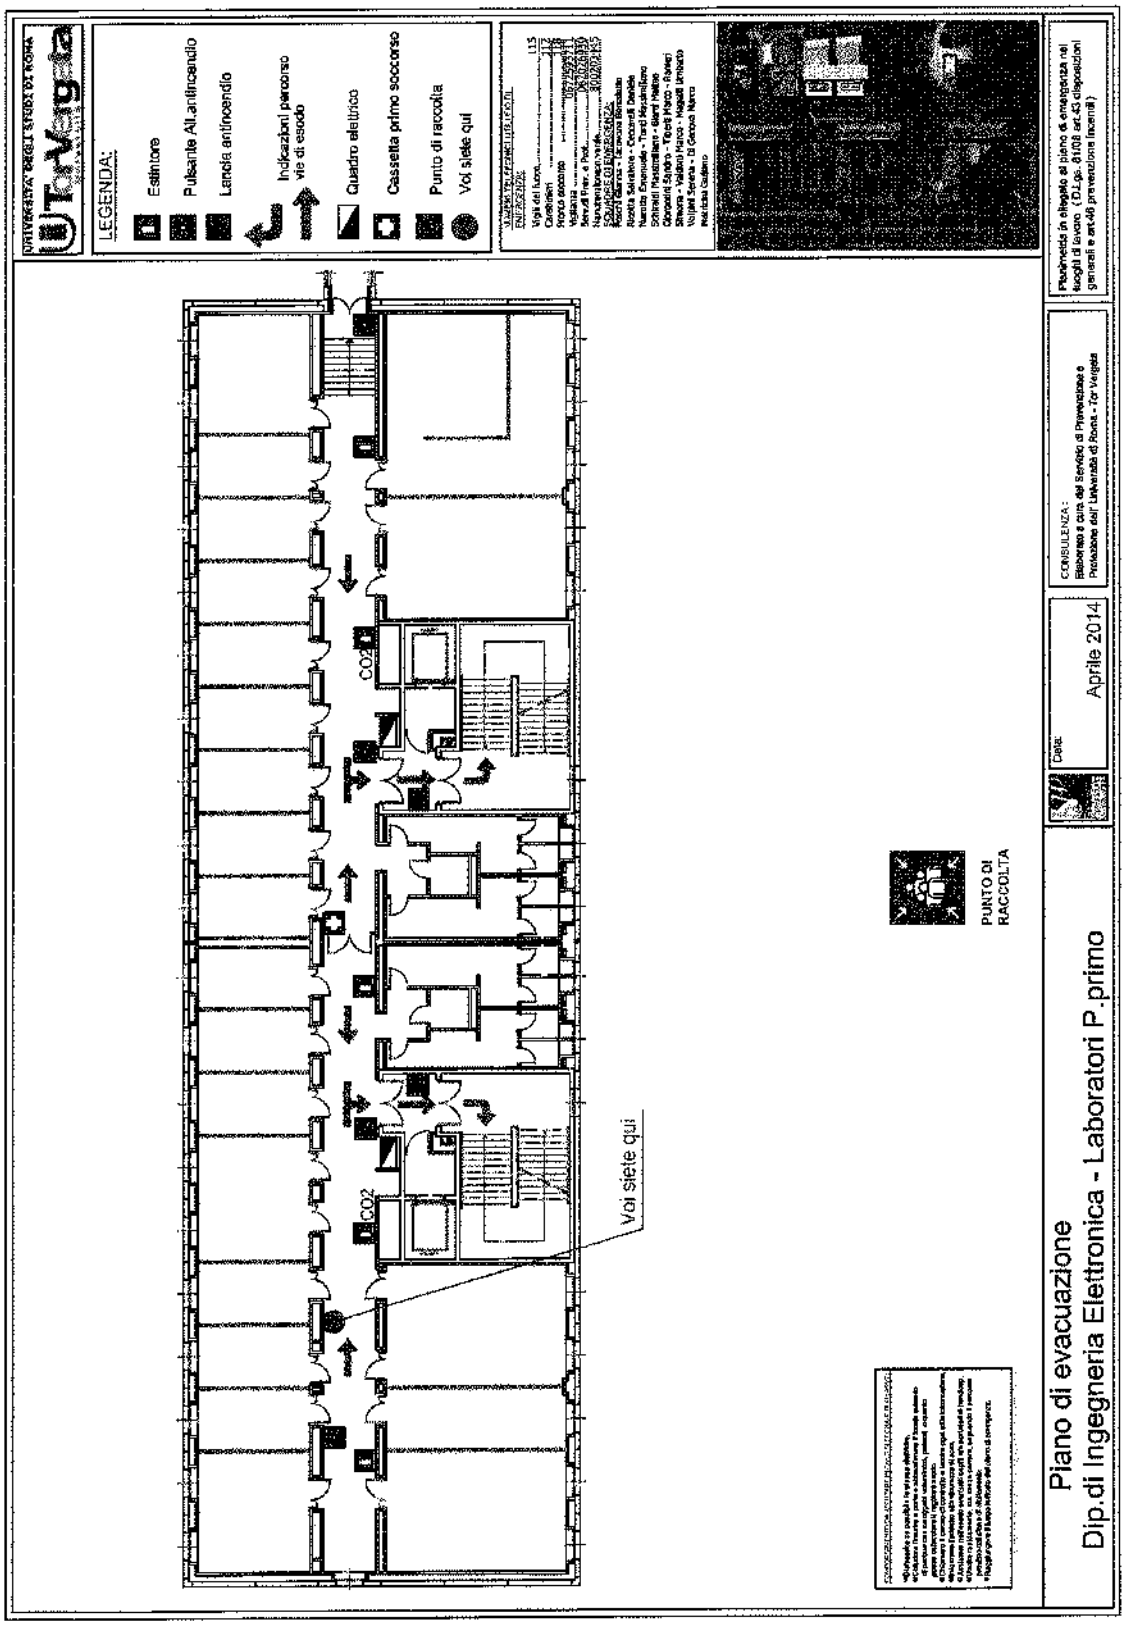
LEGENDA:
Estintore
Pulsante All.antincendio
Lancia antincendio
Indicazioni percorso vie di esodo
Quadro elettrico
Cassetta primo soccorso
Punto di raccolta
Voi siete qui
CO2
Voi siete qui
PUNTO DI RACCOLTA
Piano di evacuazione
Dip.di Ingegneria Elettronica - Laboratori P.primo
Data:
Aprile 2014
CONSULENZA:

UNIVERSITA' DEGLI STUDI DI ROMA
LEGENDA:
Estintore
Pulsante All.antincendio
Lancia antincendio
Indicazioni percorso vie di esodo
Quadro elettrico
Cassetta primo soccorso
Punto di raccolta
Voi siete qui
PUNTO DI RACCOLTA
Voi siete qui
Piano di evacuazione
Dip.di Ingegneria Elettronica - Laboratori P.secondo
Data:
Aprile 2014
CONSULENZA:
Elaborato a cura del Servizio di Prevenzione e Protezione dell'Università di Roma - Tor Vergata
Planimetria in allegato al piano di emergenza nei luoghi di lavoro (D.Lgs. 81/08 art.43 disposizioni generali e art.46 prevenzione incendi)

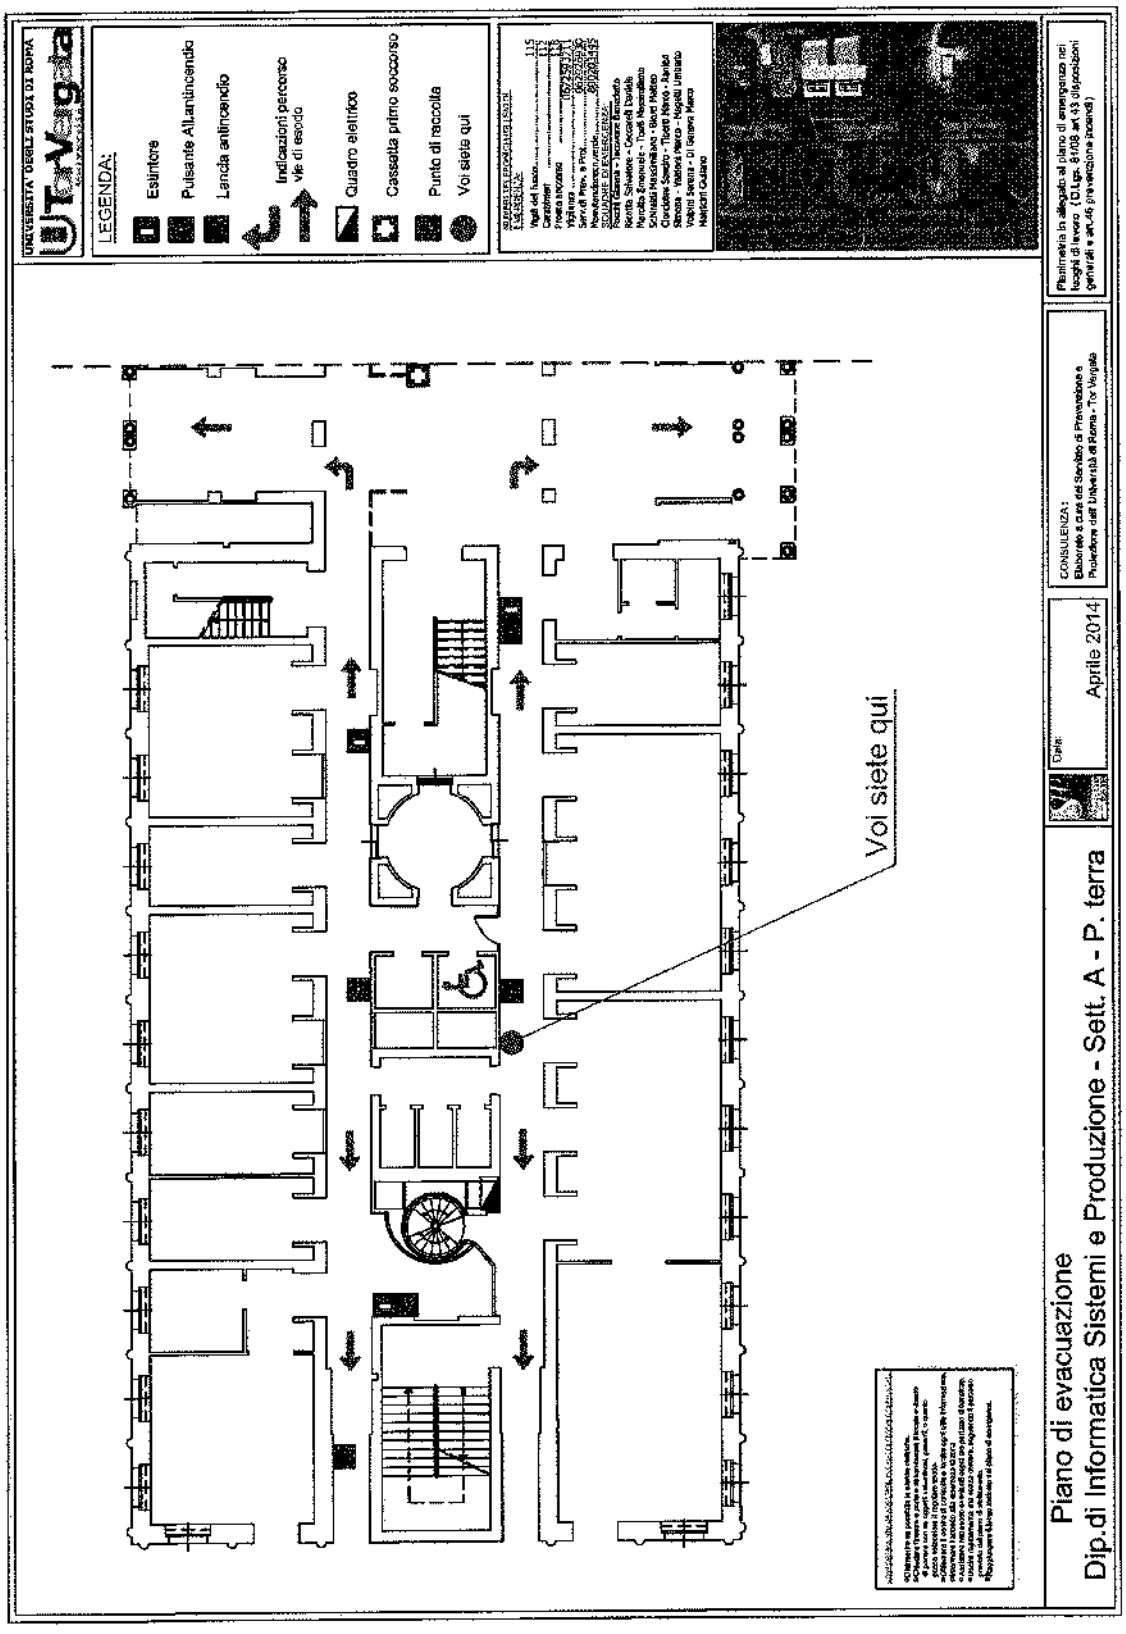
UNIVERSITA' DEGLI STUDI DI ROMA
UTorVergata
LEGENDA:
Estintore
Pulsante Allarm/incendio
Lancia antincendio
Indicazioni percorso vie di esodo
Quadro elettrico
Cassetta primo soccorso
Punto di raccolta
Voi siete qui
Voi siete qui
Piano di evacuazione
Dip.di Informatica Sistemi e Produzione - Sett. A - P. terra
Aprile 2014
CONSULENZA:
Elaborato a cura del Servizio di Prevenzione e Protezione dell'Università di Roma - Tor Vergata
Planimetria in allegato al piano di emergenza nei luoghi di lavoro (D.Lgs. 81/08 art.43 disposizioni generali e art.46 prevenzione incendi)

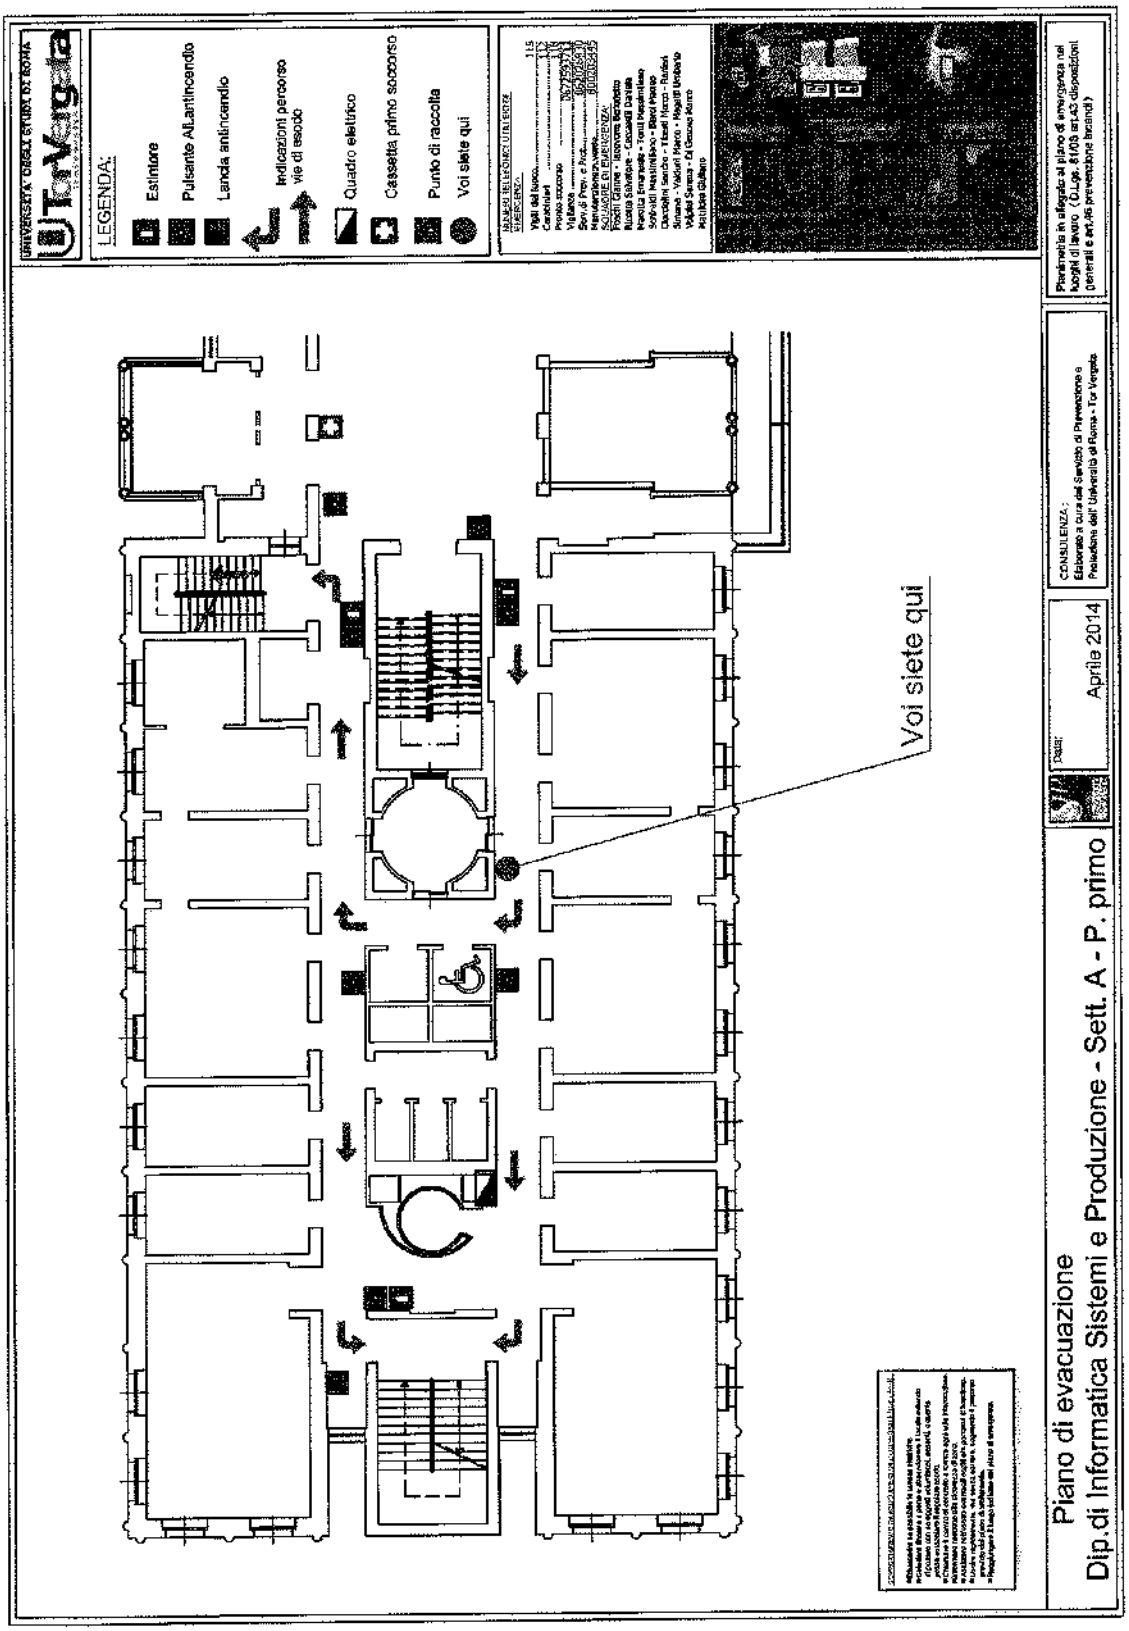
UNIVERSITA' DEGLI STUDI DI ROMA
LEGENDA:
Estintore
Pulsante Allarme incendio
Lancia antincendio
Indicazioni percorso vie di esodo
Quadro elettrico
Cassetta primo soccorso
Punto di raccolta
Voi siete qui
Voi siete qui
Piano di evacuazione
Dip.di Informatica Sistemi e Produzione - Sett. A - P. primo
Aprile 2014
CONSULENZA:

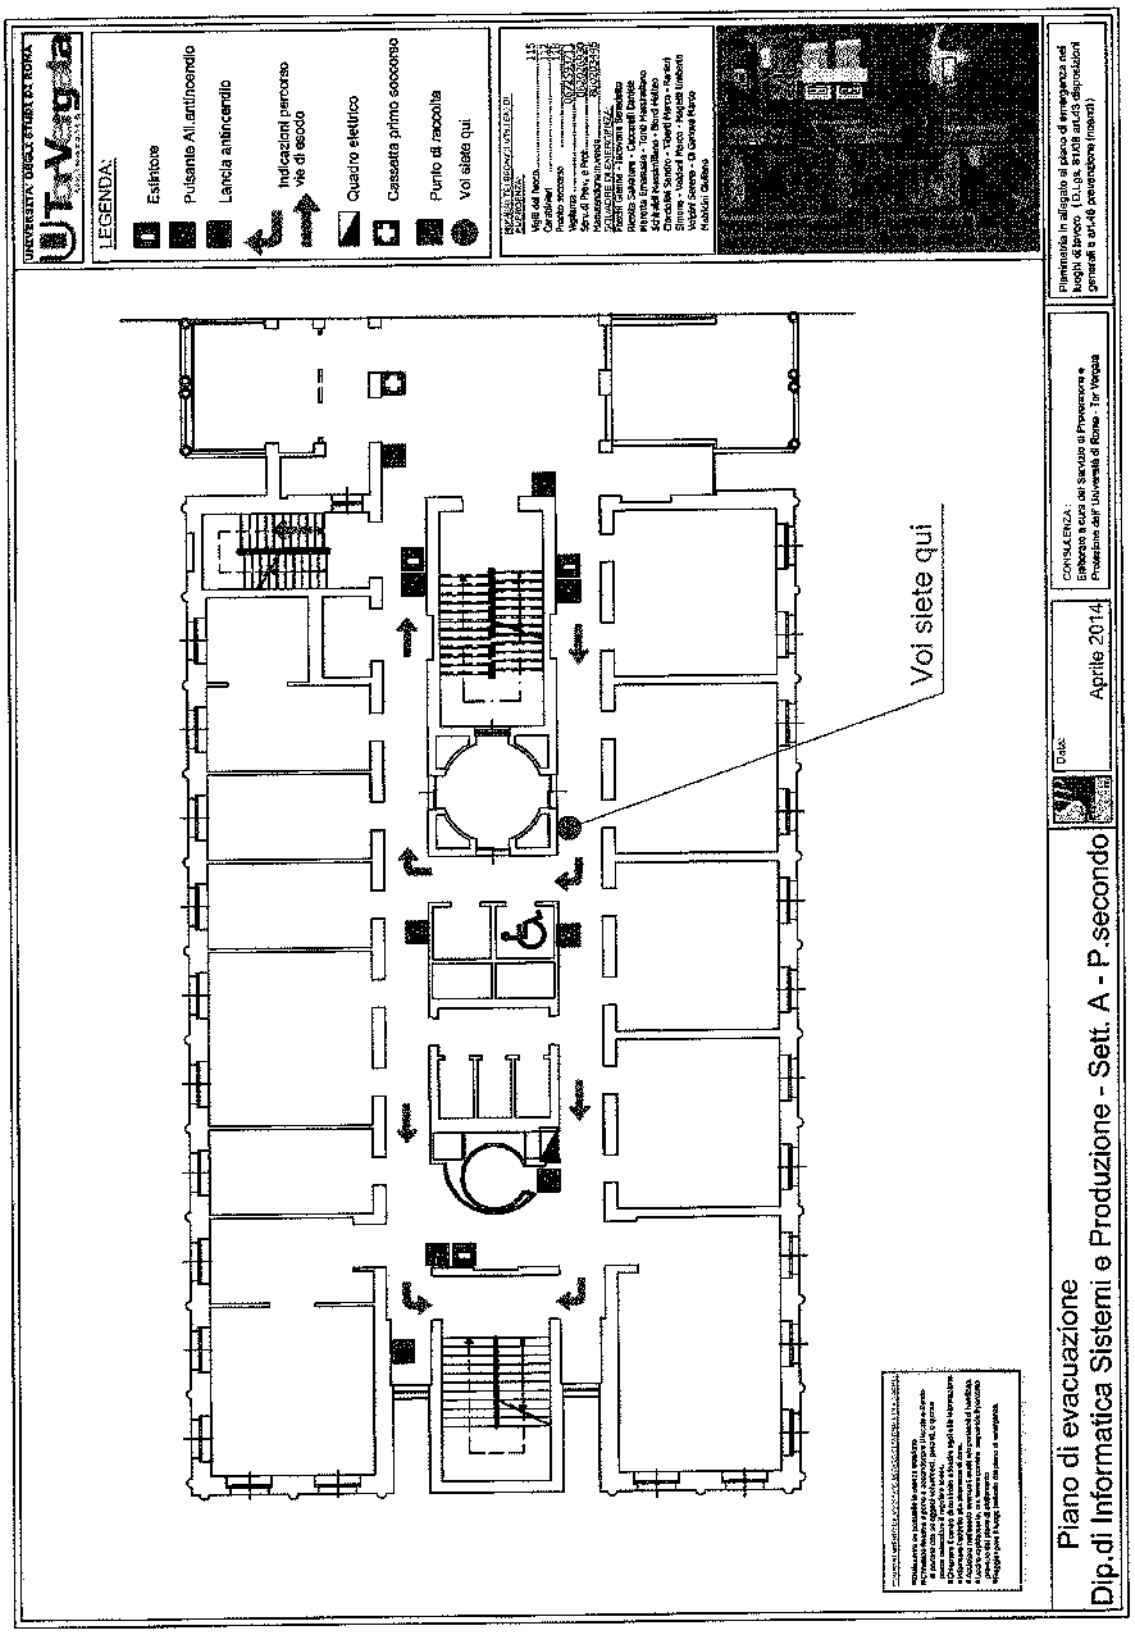
LEGENDA:
Estintore
Pulsante All.antincendio
Lancia antincendio
Indicazioni percorso vie di esodo
Quadro elettrico
Cassetta primo soccorso
Punto di raccolta
Voi siete qui
Voi siete qui
Piano di evacuazione
Dip.di Informatica Sistemi e Produzione - Sett. A - P.secondo
Aprile 2014

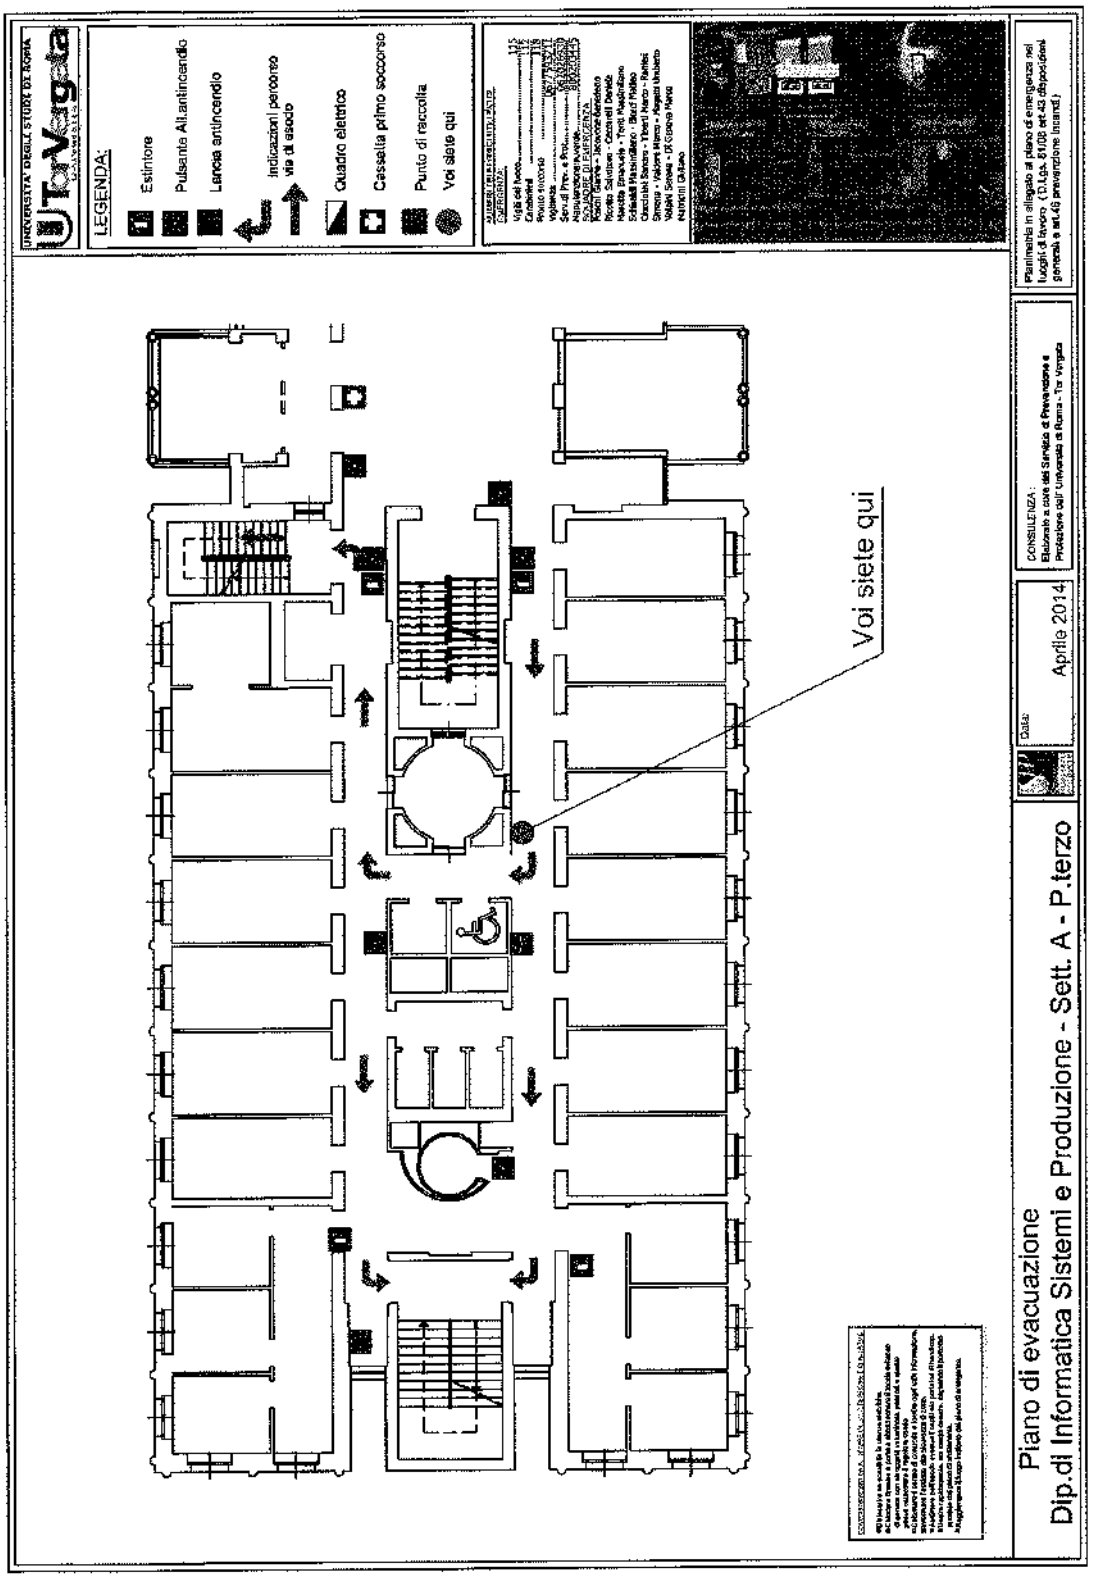
LEGENDA:
Estintore
Pulsante All.antincendio
Lancia antincendio
Indicazioni percorso via di esodo
Quadro elettrico
Cassetta primo soccorso
Punto di raccolta
Voi siete qui
Voi siete qui
Piano di evacuazione
Dip.di Informatica Sistemi e Produzione - Sett. A - P.terzo
Aprile 2014